

# SOLNA UNITED

## Plan 7

4401 kvm

Aktivitetsbaserat arbetsätt



- Högaktiv zon
- Aktiv zon
- Aktiva arbetsplatser
- Mötesrum 4p
- Mötesrum 6-8p
- Mötesrum 10-16p
- Bibliotek/Vilrum
- Reception
- Samtalsrum 2p
- Fokuserat arbetsrum
- Fokuserade arbetsplatser
- Kopiering
- Förråd

### ARBETSPLATSER

STANDARDARBETSPLATS	: 186
TYST ARBETSPLATS	: 66
TOUCHDOWN	: 64
ARBETSFÄTÖLJ	: 27
FOKUSERAT ARB.RUM 1-2p	: 22


PERSONLIG FÖRVARING	: 400 mm
MÄTT SKRIVBORD	: 1400 mm
NYCKELTAL	: 12

### ÖPPNA MÖTESPLATSER

MÖTESBORD	: 171p
MJUKSITTNING	: ca 70p
LUNCH	: 82p

### RUM

SAMTALSRUM 2p	: 21
MÖTE 4p	: 22
MÖTE 6-8p	: 8
MÖTE 10-16p	: 4


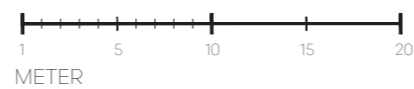


# SOLNA UNITED

## Plan 7

4401 kvm

Personliga arbetsplatser

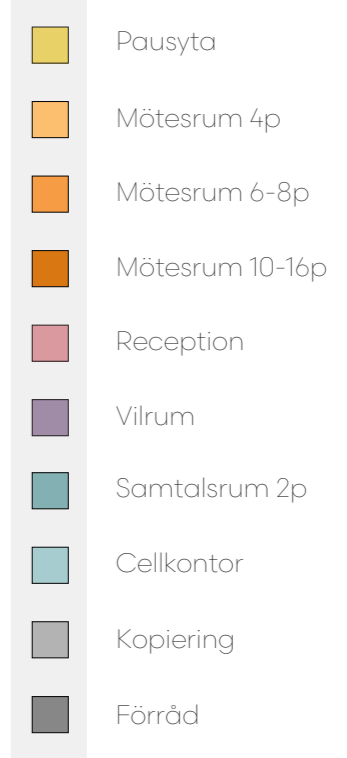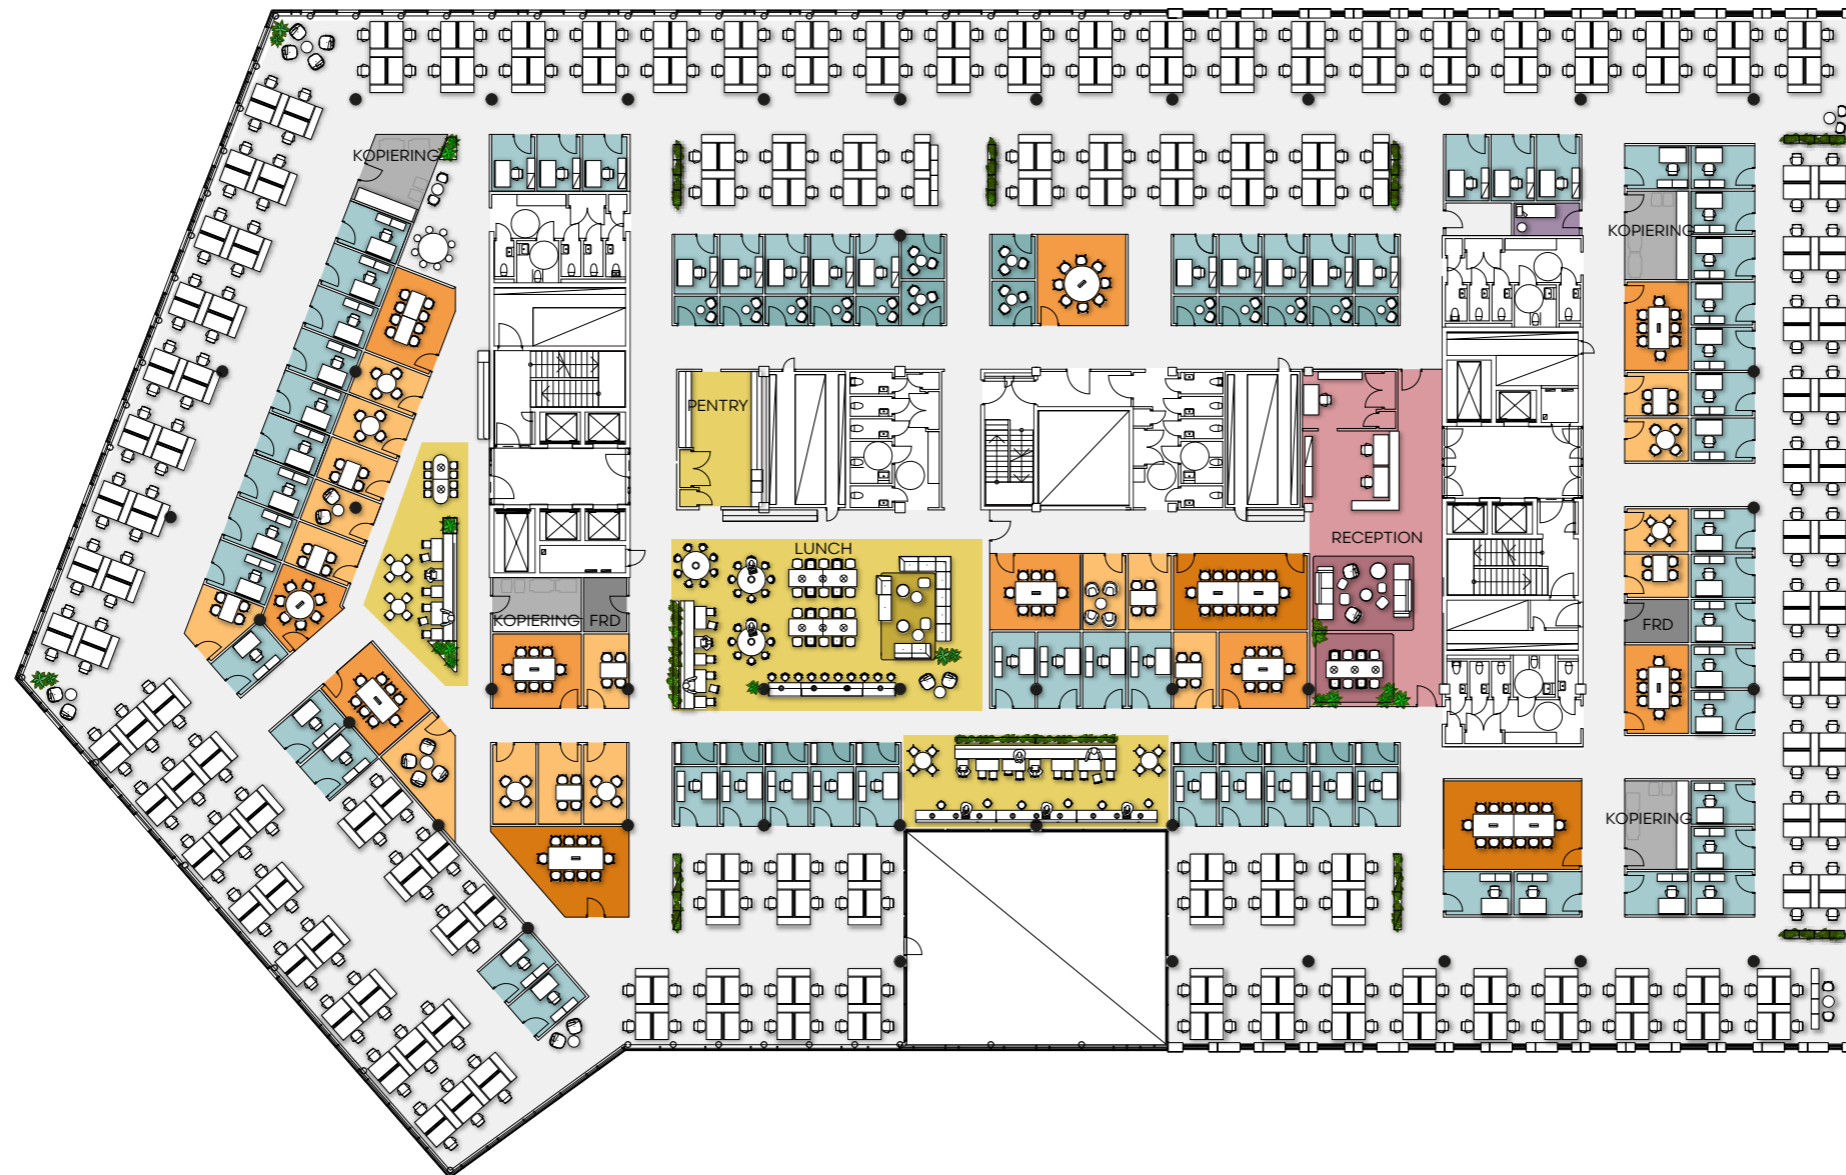

### ARBETSPLATSER

ÖPPNA ARBETSPLATSER	: 330
CELLKONTOR	: 63
PERSONLIG FÖRVARING	: 400
MÅTT SKRIVBORD	: 1400 mm
NYCKELTAL:	: 11,2

### ÖPPNA MÖTESPLATSER

MÖTESBORD	: 99p
MJUKSITTNING	: 8p
LUNCH	: 82p

### RUM

MÖTESRUM SKYPE 1p	: 10
SAMTALSRUM 2-3p	: 24
MÖTE 4p	: 18
MÖTE 6-8p	: 9
MÖTE 10-16p	: 3

