


PLANLÖSNING
PLAN 2

DESIGNKONCEPT VIRIDIAN

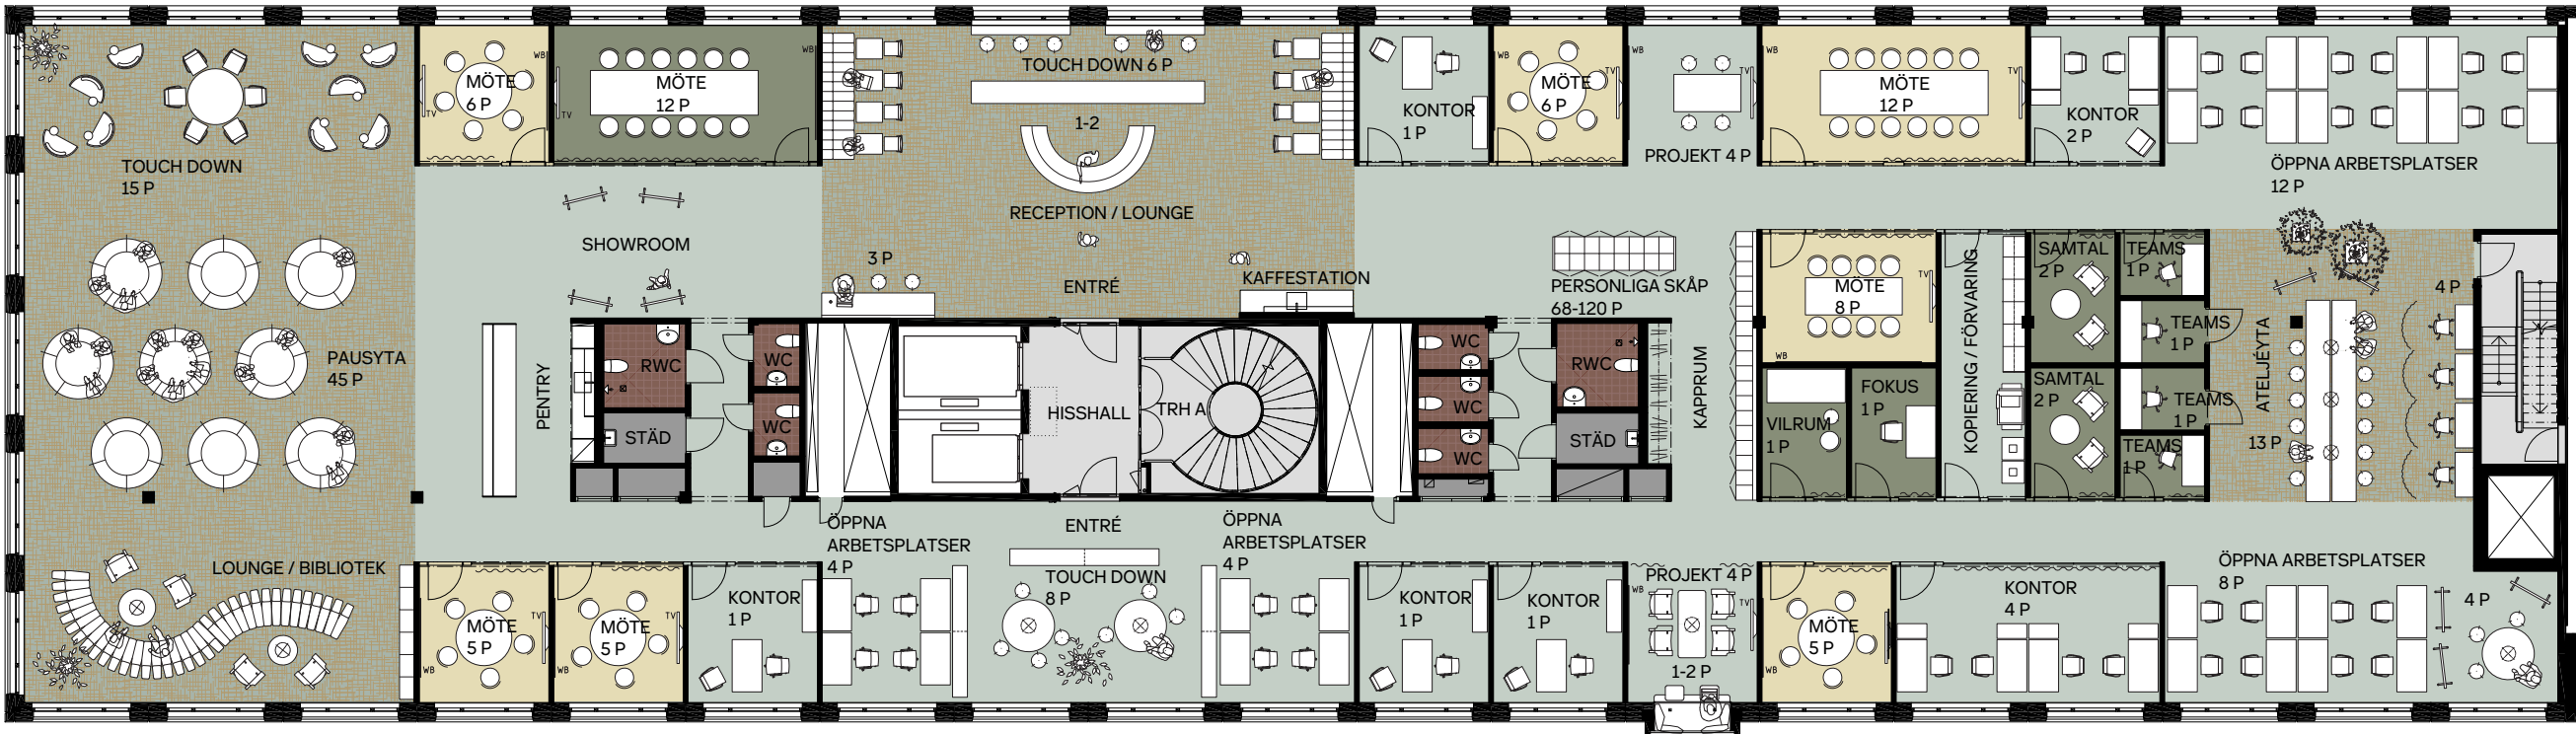

KONTORSPLAN AKTIVITETSBASERAT

LOKALAREA 1130 m²
TOTALT ANTAL ARBETSPLATSER 100 st
TOTAL ANTAL MÖTESPLATSER 59 st
(11,3 m²/PERSON)

ARBETSPLATSER
ARBETSPLATSER I RECEPTION 1-2 st
ÖPPNA ARBETSPLATSER 28 st
PROJEKT/TOUCH DOWN-PLATSER 60 st
ARBETSPLATSER I KONTORSRUM 10 st

RUM
MÖTE 5P 3 st
MÖTE 6P 2 st
MÖTE 8P 1 st
MÖTE 12P 2 st
KONTORSRUM 1-2P 5 st
KONTORSRUM 3-5P 1 st
FOKUS-/SAMTALSRUM 1-2P 3 st
TEAMSRUM 1P 4 st
VILRUM 1 st

KONTOR



MÖTE



FOKUS



0 1 2 5
Skala 1:200 (A3)



SKANSKA

STHLM 02 - STUDIO

VARG