



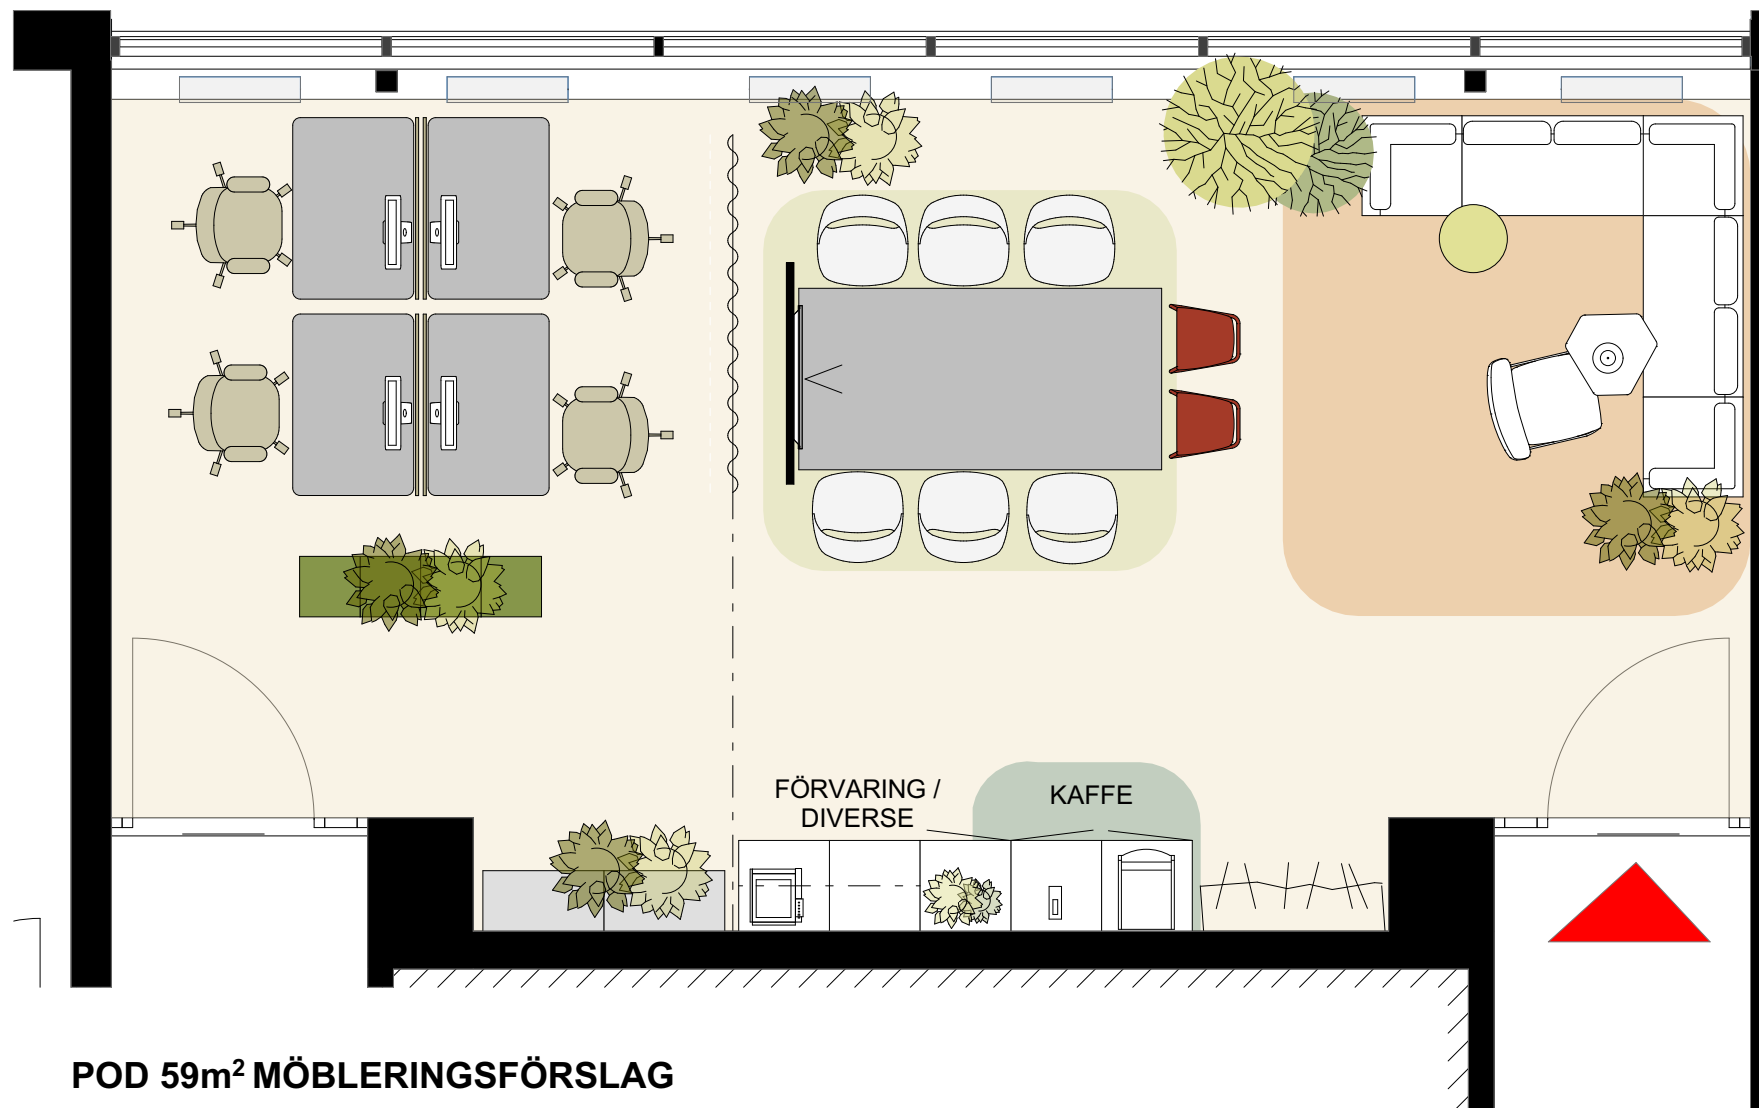

POD 59m² MÖBLERINGSFÖRSLAG

- 4 ARBETSPLATSER 1200 BORD
- MEDIABORD / MÖTE 6P
- SOFFGRUPP
- KAFFESTATION / MINDRE PENTRY MED VATTEN
- FÖRVARING / BÄNKSkrivARE / DIVERSE
- RUMSAVDELARE GARDIN
- KAPPHYLLA

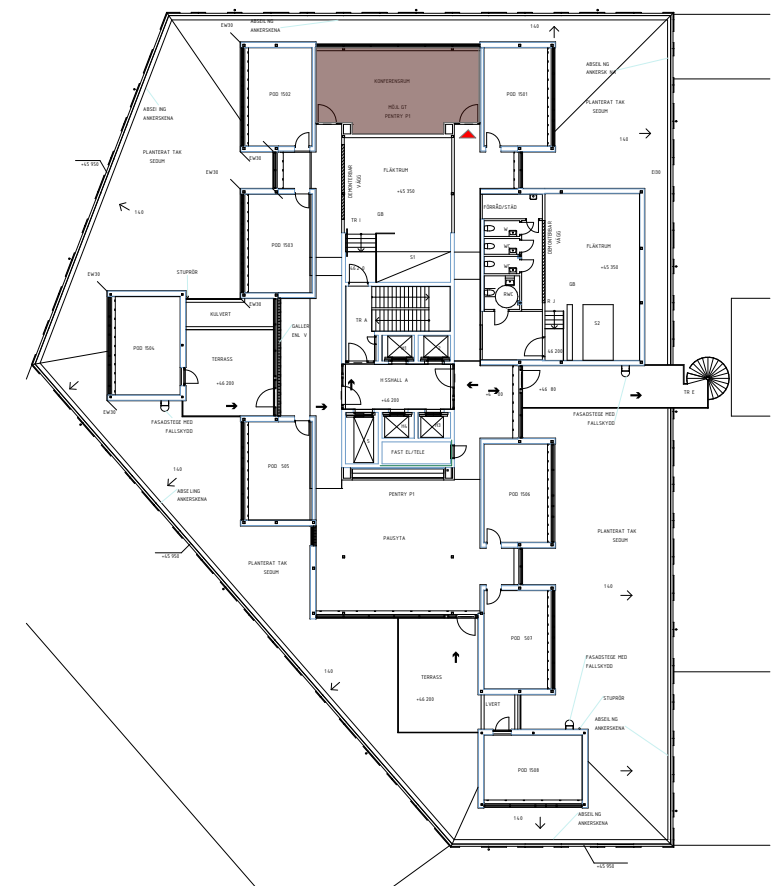

POD 1509

PLAN 15
2019-09-20

0 1 2 3M SKALA 1:50





- POD 29m² MÖBLERINGSFÖRSLAG**
- TOUCHDOWN ARBETSPLATSER / MÖTE 6P
 - LOUNGESOFFA
 - FÅTÖLJER 2ST
 - FÖRVARING
 - DRAPERI /GARDIN RUMSAVDLARE

