

SOLNA UNITED

Plan 14

1555 kvm

Aktivitetbaserat arbetsätt



- Högaktiv zon
- Aktiv zon
- Aktiva arbetsplatser
- Mötesrum 4p
- Mötesrum 6-8p
- Mötesrum 10-16p
- Vilrum
- Reception
- Samtalsrum 2p
- Fokuserat arbetsrum
- Fokuserade arbetsplatser
- Kopiering
- Förråd

ARBETSPLATSER

STANDARDARBETSPLATS	: 54
TYST ARBETSPLATS	: 32
TOUCHDOWN	: 5
ARBETSFÄTÖLJ	: 14
FOKUSERAT ARB.RUM 1-2p	: 4


PERSONLIG FÖRVARING	: 400mm
MÄTT SKRIVBORD	: 1400mm
NYCKELTAL	: 14,3

ÖPPNA MÖTESPLATSER

MÖTESBORD	: 92p
MJUK SITTNING	: 17p
LUNCH	: 41p

RUM

SAMTALSRUM 2p	: 7
MÖTE 4p	: 5
MÖTE 6-8p	: 5
MÖTE 10-16p	: 1

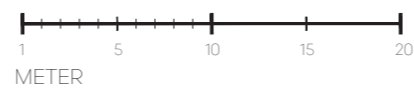


SOLNA UNITED

Plan 14

1555 kvm

Personliga arbetsplatser

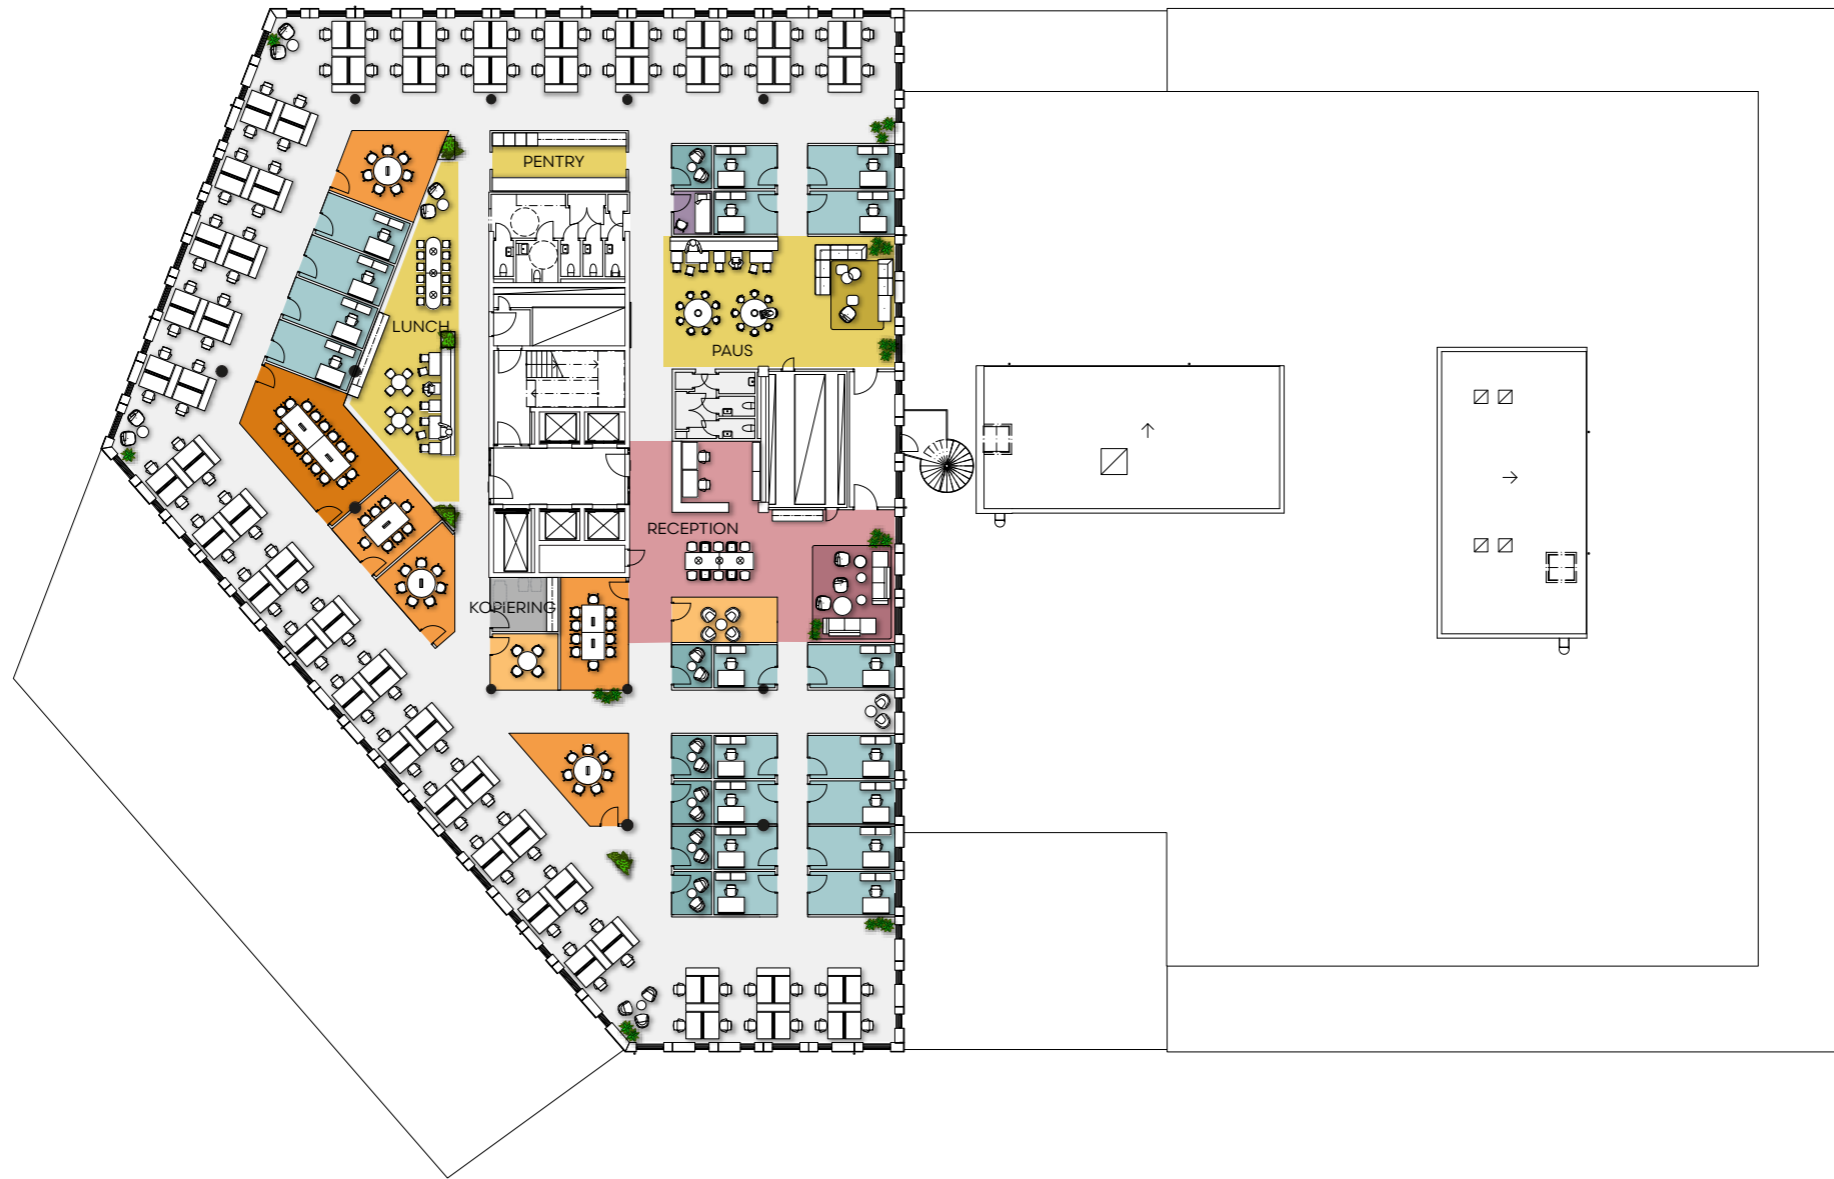

ARBETSPLATSER

ÖPPNA ARBETSPLATSER	: 104
CELLKONTOR	: 18
PERSONLIG FÖRVARING	: 400mm
MÅTT SKRIVBORD	: 1400mm
NYCKELTAL	: 12,7

ÖPPNA MÖTESPLATSER

MÖTESBORD	: 47p
MJUK SITTNING	: 19p
LUNCH	: 36p

RUM

SAMTALSRUM 2p	: 6
MÖTE 4p	: 2
MÖTE 6-8p	: 4
MÖTE 10-16p	: 2

