



SKANSKA



MATTA I KONTORSYTOR & MÖTESRUM

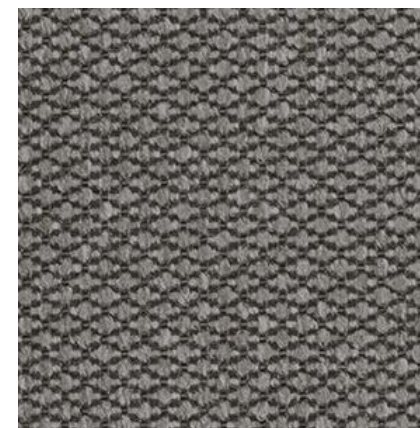

KALKSTEN I ENTRÉ & PENTRY

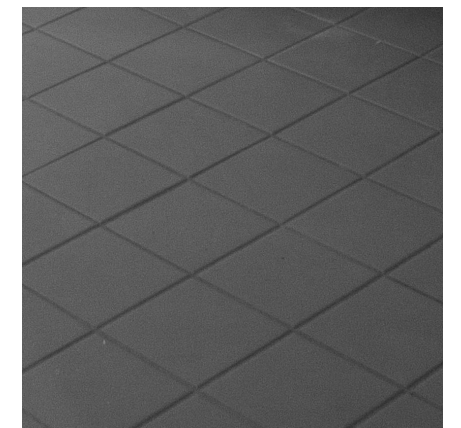

KLINKER I WC

SEASIDE MATERIALKONCEPT


PLAN 04, BRA HG1 : 282,1 M² ca 20 Arb pl.

PLAN 04, BRA HG2 : 372,7 M² ca 28 Arb pl.

SKALA 1:1000 (A3) 2017.09.20

STUDIO STOCKHOLM ARKITEKTUR

Studio Stockholm

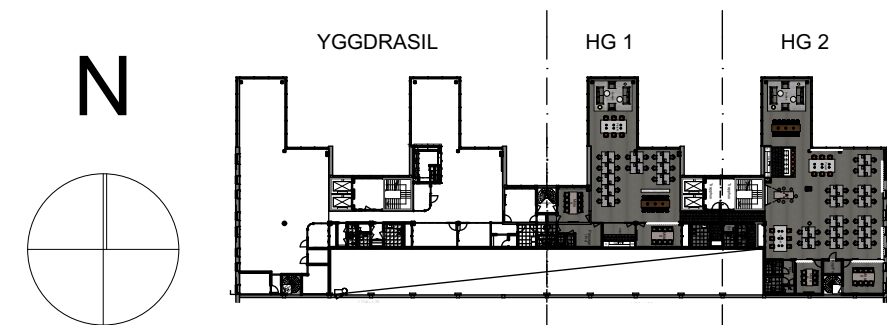



Väggskärm byggs ned för att skapa ett mer sammansatt intryck. målas lika omgivande väggar. Livar med kyl i framkant.

Extra eluttag monterade i hörn med 45 graders lutning emot b-skiva


Stängskydd av bakmålade glas

Helintegrerad kyl/frys

Ljusgrå luckor Arkitekt plus

Helintegrerad Diskmaskin

UPPSTÄLLNING PENTRY

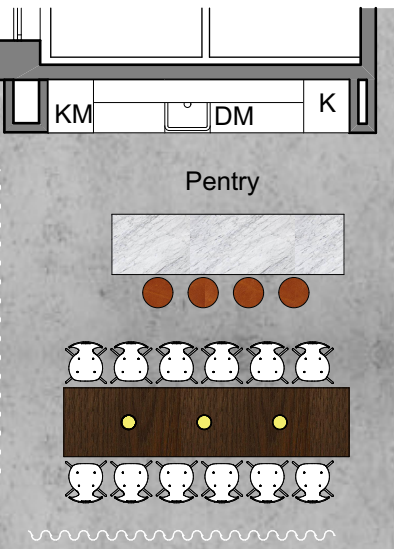

SAMTLIGA VÄGGAR VITMÅLADE



PLAN PENTRY

SEASIDE MATERIALKONCEPT

PLAN 04, BRA HG1 : 282,1 M² ca 20 Arb pl.

PLAN 04, BRA HG2 : 372,7 M² ca 28 Arb pl.

(A3) 2017.09.20

STUDIO STOCKHOLM ARKITEKTUR

LUCKOR, FRONTER, PASSBITAR



Arkitekt plus ljusgrå

STÄNKSKYDD AV MÅLAT HÄRDAT GLAS



Glas vit

ALT BLANDARE



Mora blandare - Inxx Å5 krom



Tapwell SK984 krom

HANDTAG
128MM LÅNGA



Solo krom - Handtag

HO UNDERLIMMAS



Intra Frame FR520

BÄNKSIVA AV MATT LAMINAT




Åskgrå matt

SKANSKA



SEASIDE MÖBLERAD PLAN
 PLAN 03, BRA HG2 : 372,7 M² ca 28 Arb pl.
 SKALA 1:100 (A3) 2017.09.20
 STUDIO STOCKHOLM ARKITEKTUR

N

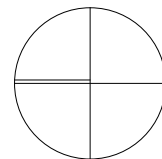

Studio Stockholm