


PLANLÖSNING
PLAN 7

DESIGNKONCEPT SIENNA

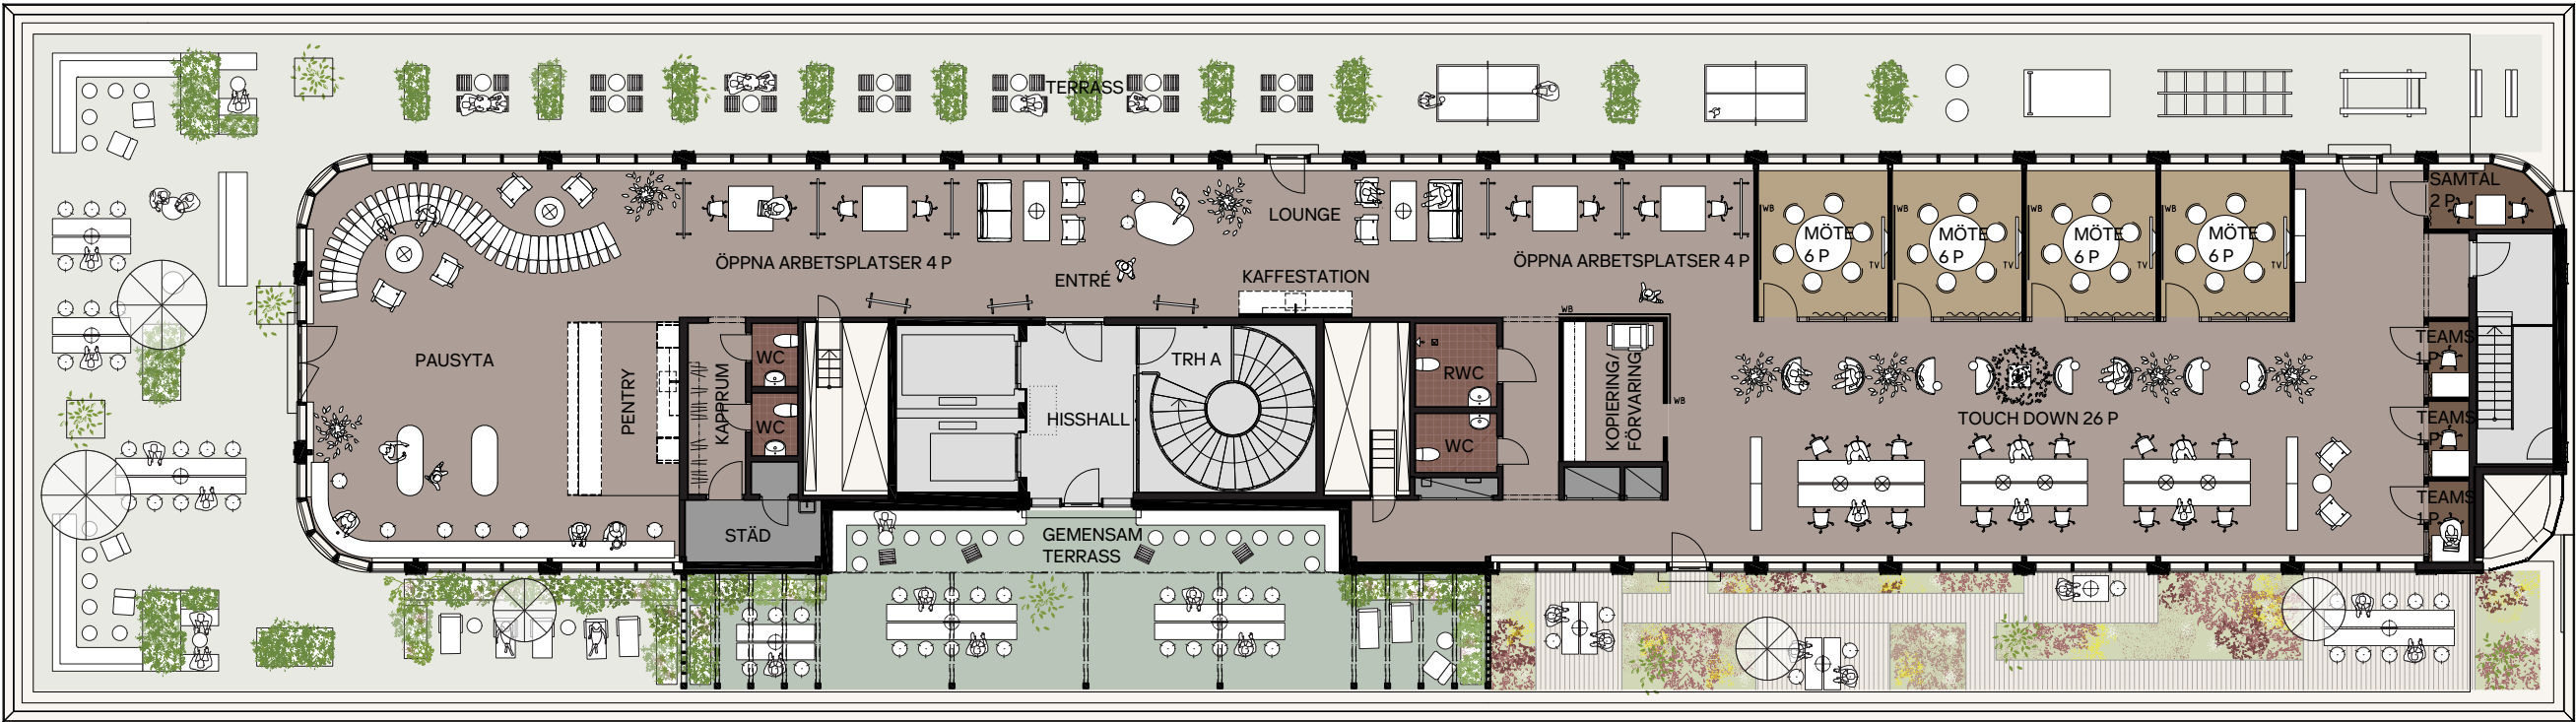

KONTORSPLAN AKTIVITETSBASERAT

LOKALAREA	515 m ²	RUM	
TOTALT ANTAL ARBETSPLATSER	34 st	MÖTE 6P	4 st
TOTAL ANTAL MÖTESPLATSER	24 st	FOKUS-/SAMTALSRUM 1-2P	1 st
(15,1 m ² /PERSON)		TEAMSRUM 1P	3 st
ARBETSPLATSER			
ÖPPNA ARBETSPLATSER	8 st		
PROJEKT/TOUCH DOWN-PLATSER	26 st		

KONTOR

MÖTE

FOKUS

0 1 2 5
Skala 1:200 (A3)



SKANSKA

STHLM 02 - STUDIO

VARG