


PLANLÖSNING
PLAN 1

DESIGNKONCEPT OCKRA

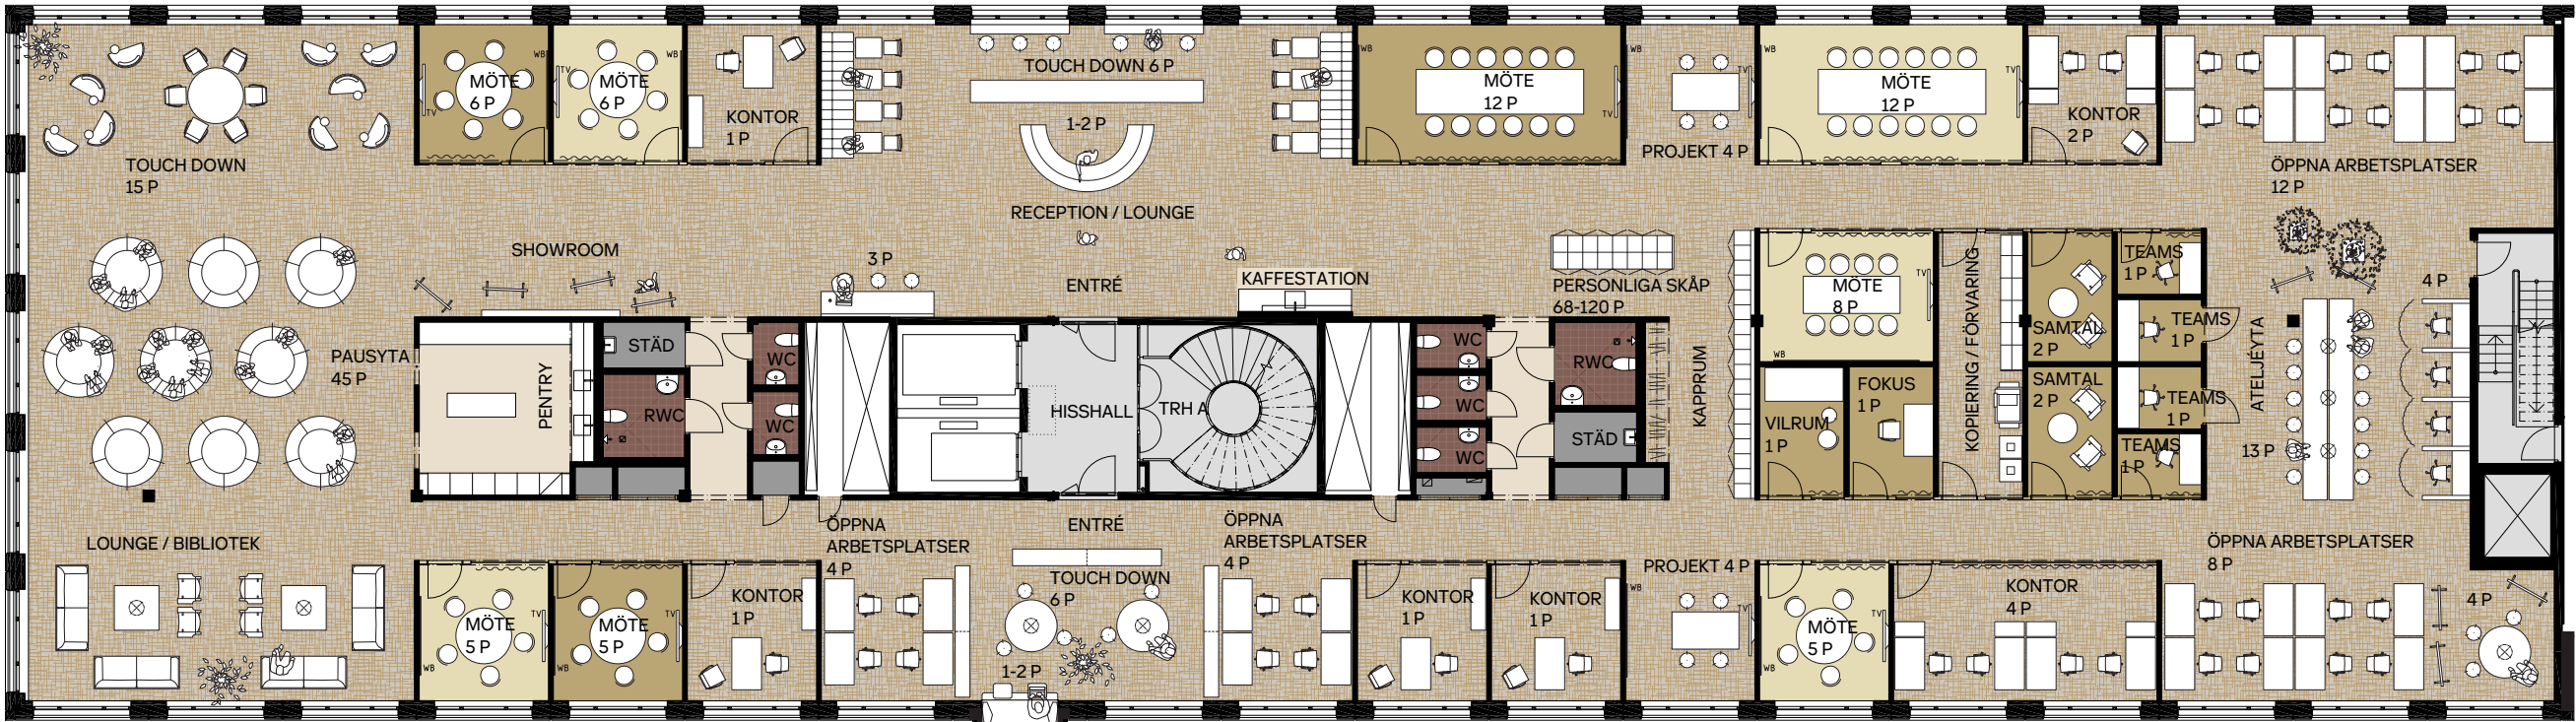

KONTORSPLAN AKTIVITETSBASERAT

LOKALAREA	1130 m ²	RUM	
TOTALT ANTAL ARBETSPLATSER	100 st	MÖTE 5P	3 st
TOTAL ANTAL MÖTESPLATSER	59 st	MÖTE 6P	2 st
(11,3 m ² /PERSON)		MÖTE 8P	1 st
		MÖTE 12P	2 st
ARBETSPLATSER		KONTORSRUM 1-2P	5 st
ARBETSPLATSER I RECEPTION	1-2 st	KONTORSRUM 3-5P	1 st
ÖPPNA ARBETSPLATSER	28 st	FOKUS-/SAMTALSRUM 1-2P	3 st
PROJEKT/TOUCH DOWN-PLATSER	60 st	TEAMSRUM 1P	4 st
ARBETSPLATSER I KONTORSRUM	10 st	VILRUM	1 st

KONTOR



MÖTE



FOKUS



0 1 2 5
Skala 1:200 (A3)



SKANSKA

STHLM 02 - STUDIO

VARG