


PLANLÖSNING  
PLAN 4-6

SOCIAL

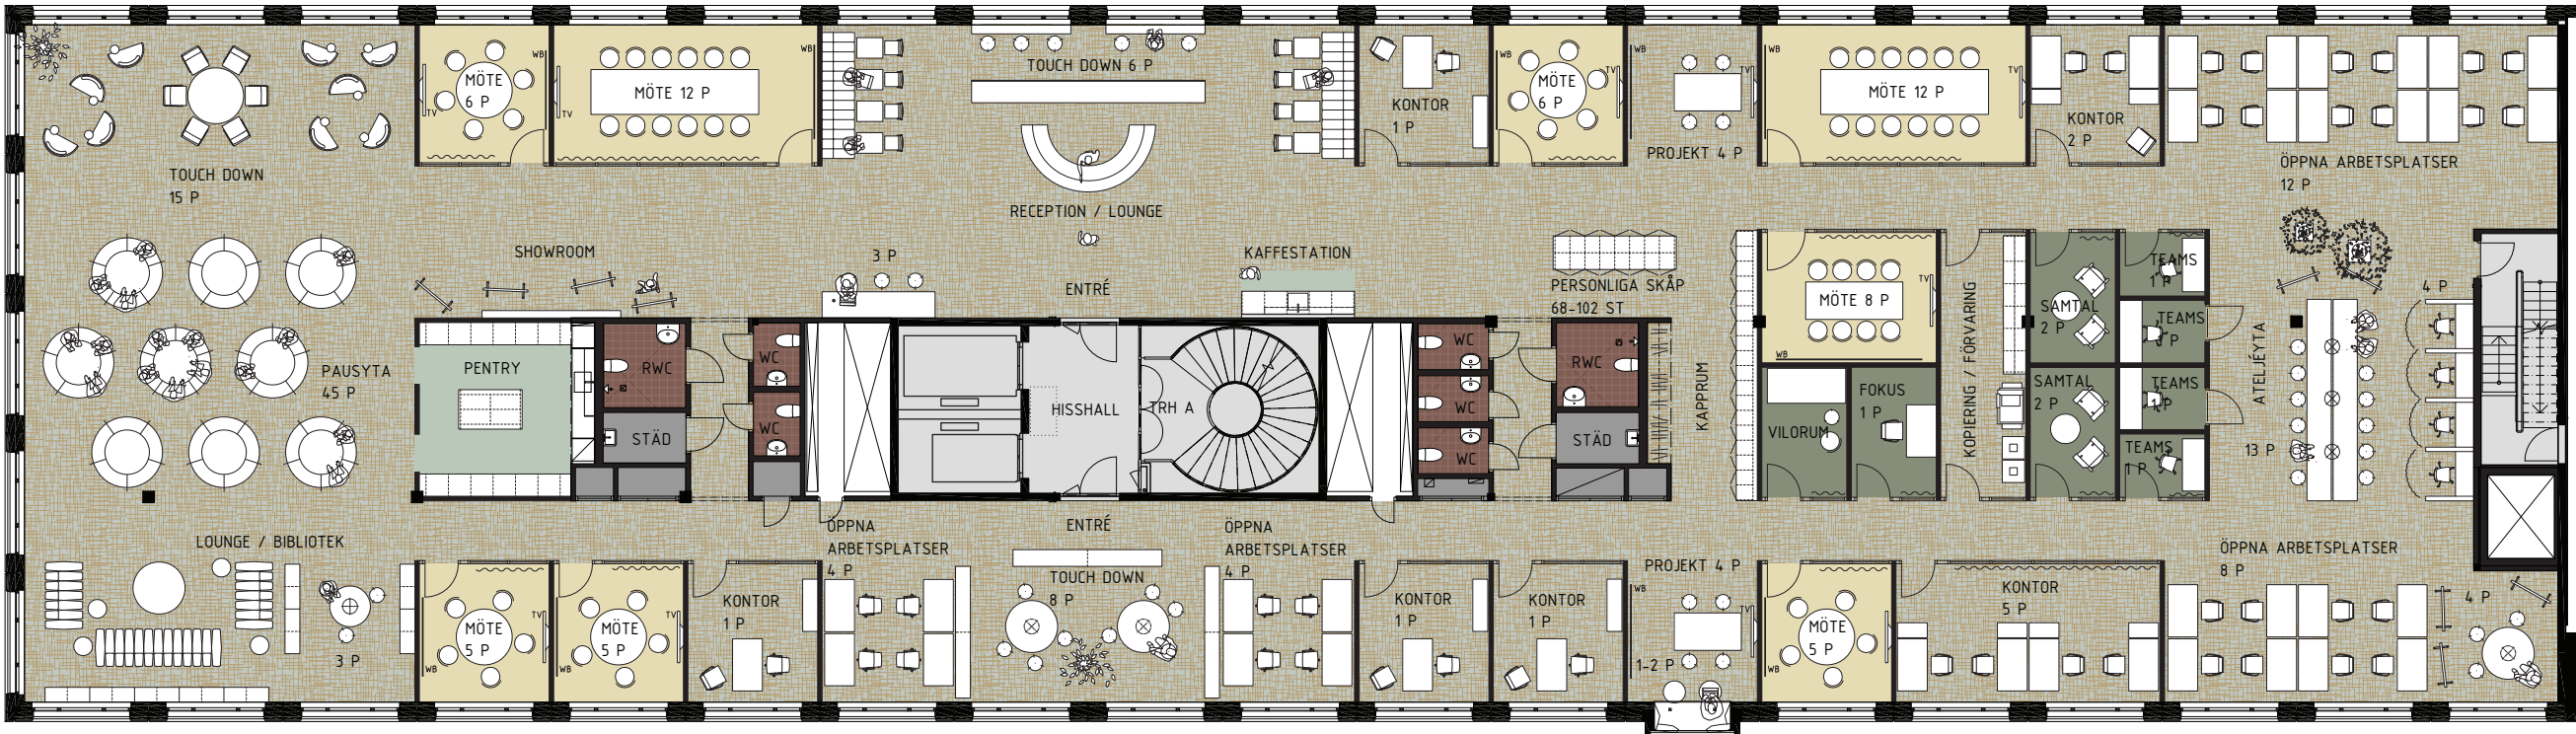

KONTORSPLAN AKTIVITETSBASERAT

|                            |         |                        |      |
|----------------------------|---------|------------------------|------|
| LOKALAREA                  | 1130 m² | RUM                    |      |
| TOTALT ANTAL ARBETSPLATSER | 100 st  | MÖTE 5P                | 3 st |
| TOTAL ANTAL MÖTESPLATSER   | 59 st   | MÖTE 6P                | 2 st |
| (11,3 m²/PERSON)           |         | MÖTE 8P                | 1 st |
|                            |         | MÖTE 12P               | 2 st |
| ARBETSPLATSER              |         | KONTORSRUM 1-2P        | 5 st |
| ARBETSPLATSER I RECEPTION  | 1-2 st  | KONTORSRUM 3-5P        | 1 st |
| ÖPPNA ARBETSPLATSER        | 28 st   | FOKUS-/SAMTALSRUM 1-2P | 3 st |
| PROJEKT/TOUCH DOWN-PLATSER | 60 st   | TEAMSRUM 1P            | 4 st |
| ARBETSPLATSER I KONTORSRUM | 10 st   | VILRUM                 | 1 st |

KONTOR

MÖTE

FOKUS

0 1 2 5  
Skala 1:200 (A3)



SKANSKA

STHLM 02 - STUDION

VARG

PLANLÖSNING  
PLAN 4-6

SMART



KONTORSPLAN FÖRDELNING 10/90

|                            |         |                        |      |
|----------------------------|---------|------------------------|------|
| LOKALAREA                  | 1130 m² | RUM                    |      |
| TOTALT ANTAL ARBETSPLATSER | 90 st   | MÖTE 6P                | 3 st |
| TOTAL ANTAL MÖTESPLATSER   | 50 st   | MÖTE 8P                | 1 st |
| (12,5 m²/PERSON)           |         | MÖTE 12P               | 2 st |
| ARBETSPLATSER              |         | KONTORSRUM 1-2P        | 9 st |
| ARBETSPLATSER I RECEPTION  | 1-2 st  | FOKUS-/SAMTALSRUM 1-2P | 4 st |
| ÖPPNA ARBETSPLATSER        | 56 st   | TEAMS RUM 1P           | 4 st |
| PROJEKT/TOUCH DOWN-PLATSER | 22 st   | VILRUM                 | 1 st |
| ARBETSPLATSER I KONTORSRUM | 10 st   |                        |      |

KONTOR

MÖTE

FOKUS

0 1 2 5  
Skala 1:200 (A3)




SKANSKA

STHLM 02 - STUDION

VARG

PLANLÖSNING  
PLAN 4-6

FOKUS

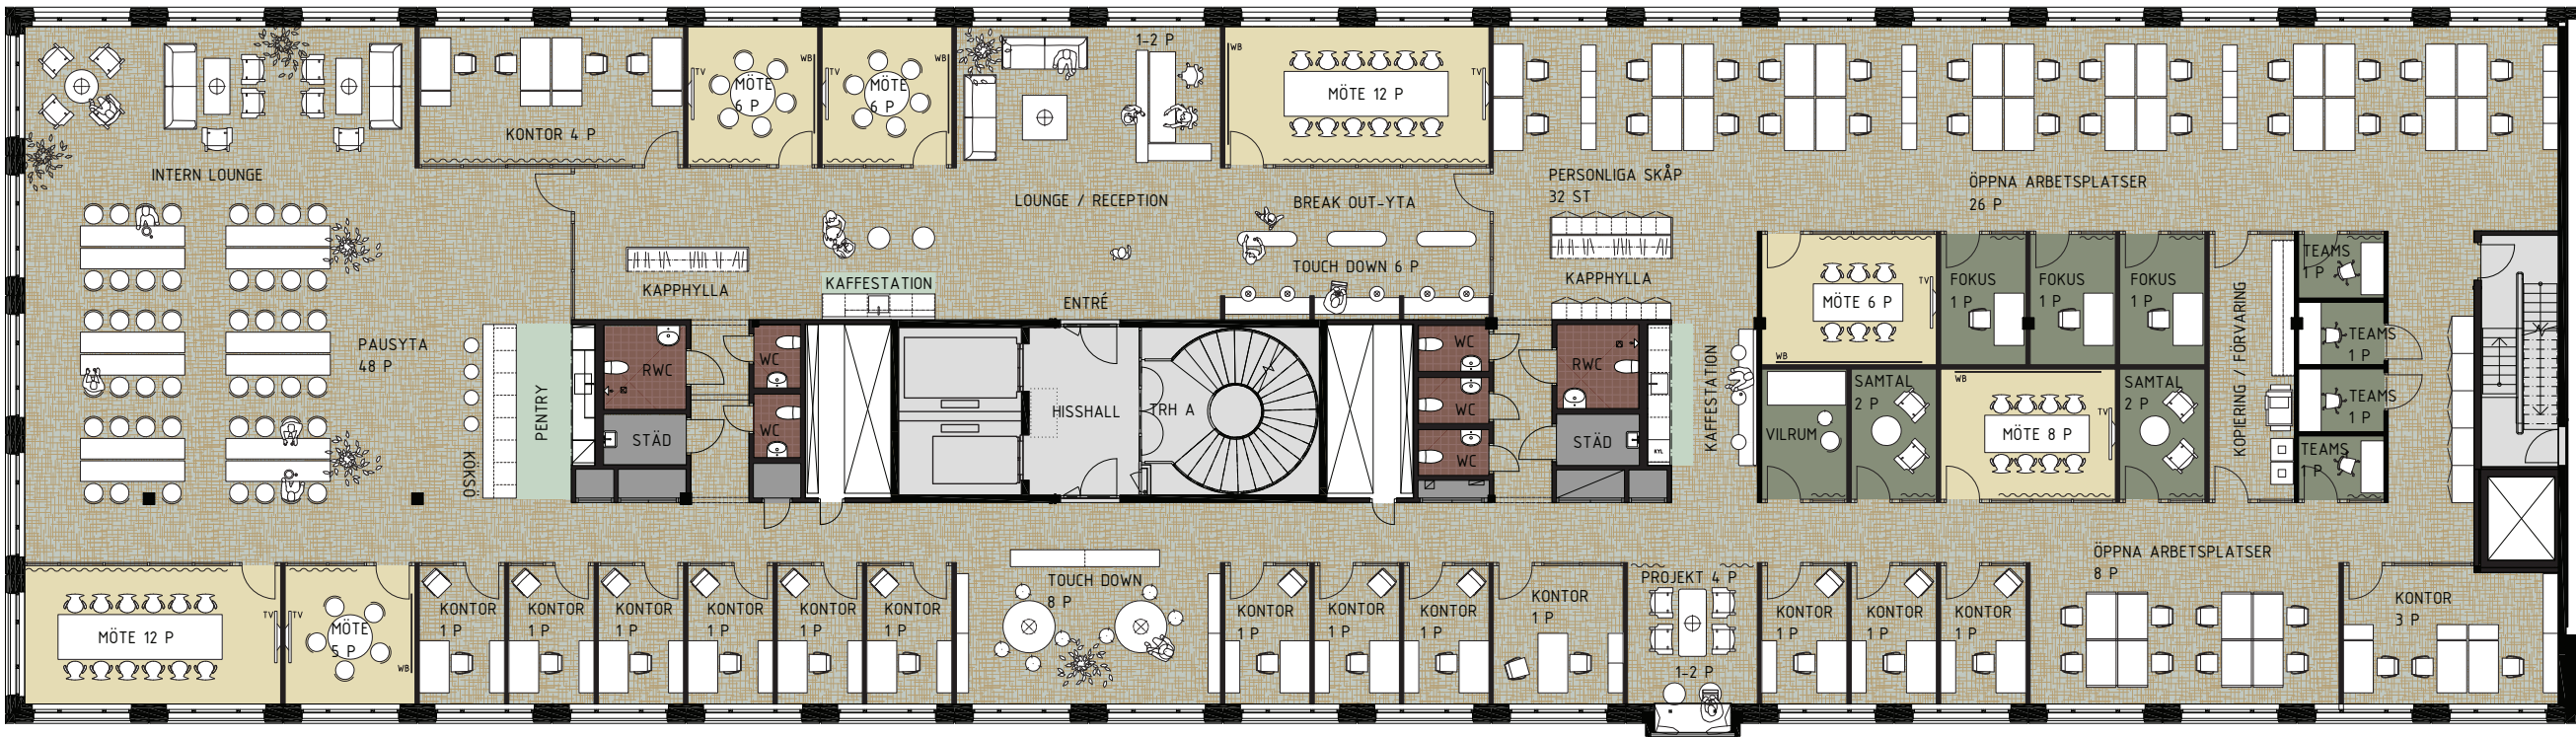

KONTORSPLAN FÖRDELNING 30/70

|                            |         |                        |       |
|----------------------------|---------|------------------------|-------|
| LOKALAREA                  | 1130 m² | RUM                    |       |
| TOTALT ANTAL ARBETSPLATSER | 76 st   | MÖTE 5P                | 1 st  |
| TOTAL ANTAL MÖTESPLATSER   | 55 st   | MÖTE 6P                | 3 st  |
| (14,8 m²/PERSON)           |         | MÖTE 8P                | 1 st  |
|                            |         | MÖTE 12P               | 2 st  |
| ARBETSPLATSER              |         | KONTORSRUM 1-4P        | 15 st |
| ARBETSPLATSER I RECEPTION  | 1-2 st  | FOKUS-/SAMTALSRUM 1-2P | 5 st  |
| ÖPPNA ARBETSPLATSER        | 34 st   | TEAMSRUM 1P            | 4 st  |
| PROJEKT/TOUCH DOWN-PLATSER | 20 st   | VILRUM                 | 1 st  |
| ARBETSPLATSER I KONTORSRUM | 20 st   |                        |       |

KONTOR



MÖTE



FOKUS



0 1 2 5  
Skala 1:200 (A3)



SKANSKA

STHLM 02 - STUDION

VARG