

FÖRKLARINGAR


MÅTT ANGES I MILLIMETER
 PLUSHÖJDER ANGES I METER OCH AVSER FÄRDIG YTA DÄR EJ
 ANNAT ANGES
 MÅTT KONTROLLERAS PÅ PLATS FÖRE UTFÖRANDE
 MÅTTSATTA DELAR GÄLLER FÖRE SKALMÅTT
 STRECKAD INREDNING VISAR TILLVAL OCH MÖJLIG PLACERING

- BASER
 - GEMENSAMMA UTRYMMEN
 - HYGIEN & KAPPRUM
 - PERSONAL
 - TEKNIK
- BRANDCELLSGRÄNS EI 30
--- BRANDCELLSGRÄNS EI 60


- HS HÖGSKÅP
- K/F KYL/FRYS
- DM DISKMASKIN
- TM TVÄTTMASKIN
- TT TORKTUMLARE
- M MICRO
- AK ARMBÄGSKONTAKT

FÖRESKRIFTER


FÖR HÅLTÄNGNINGAR SE ÄVEN K-, VVS OCH EL-HANDLINGAR.

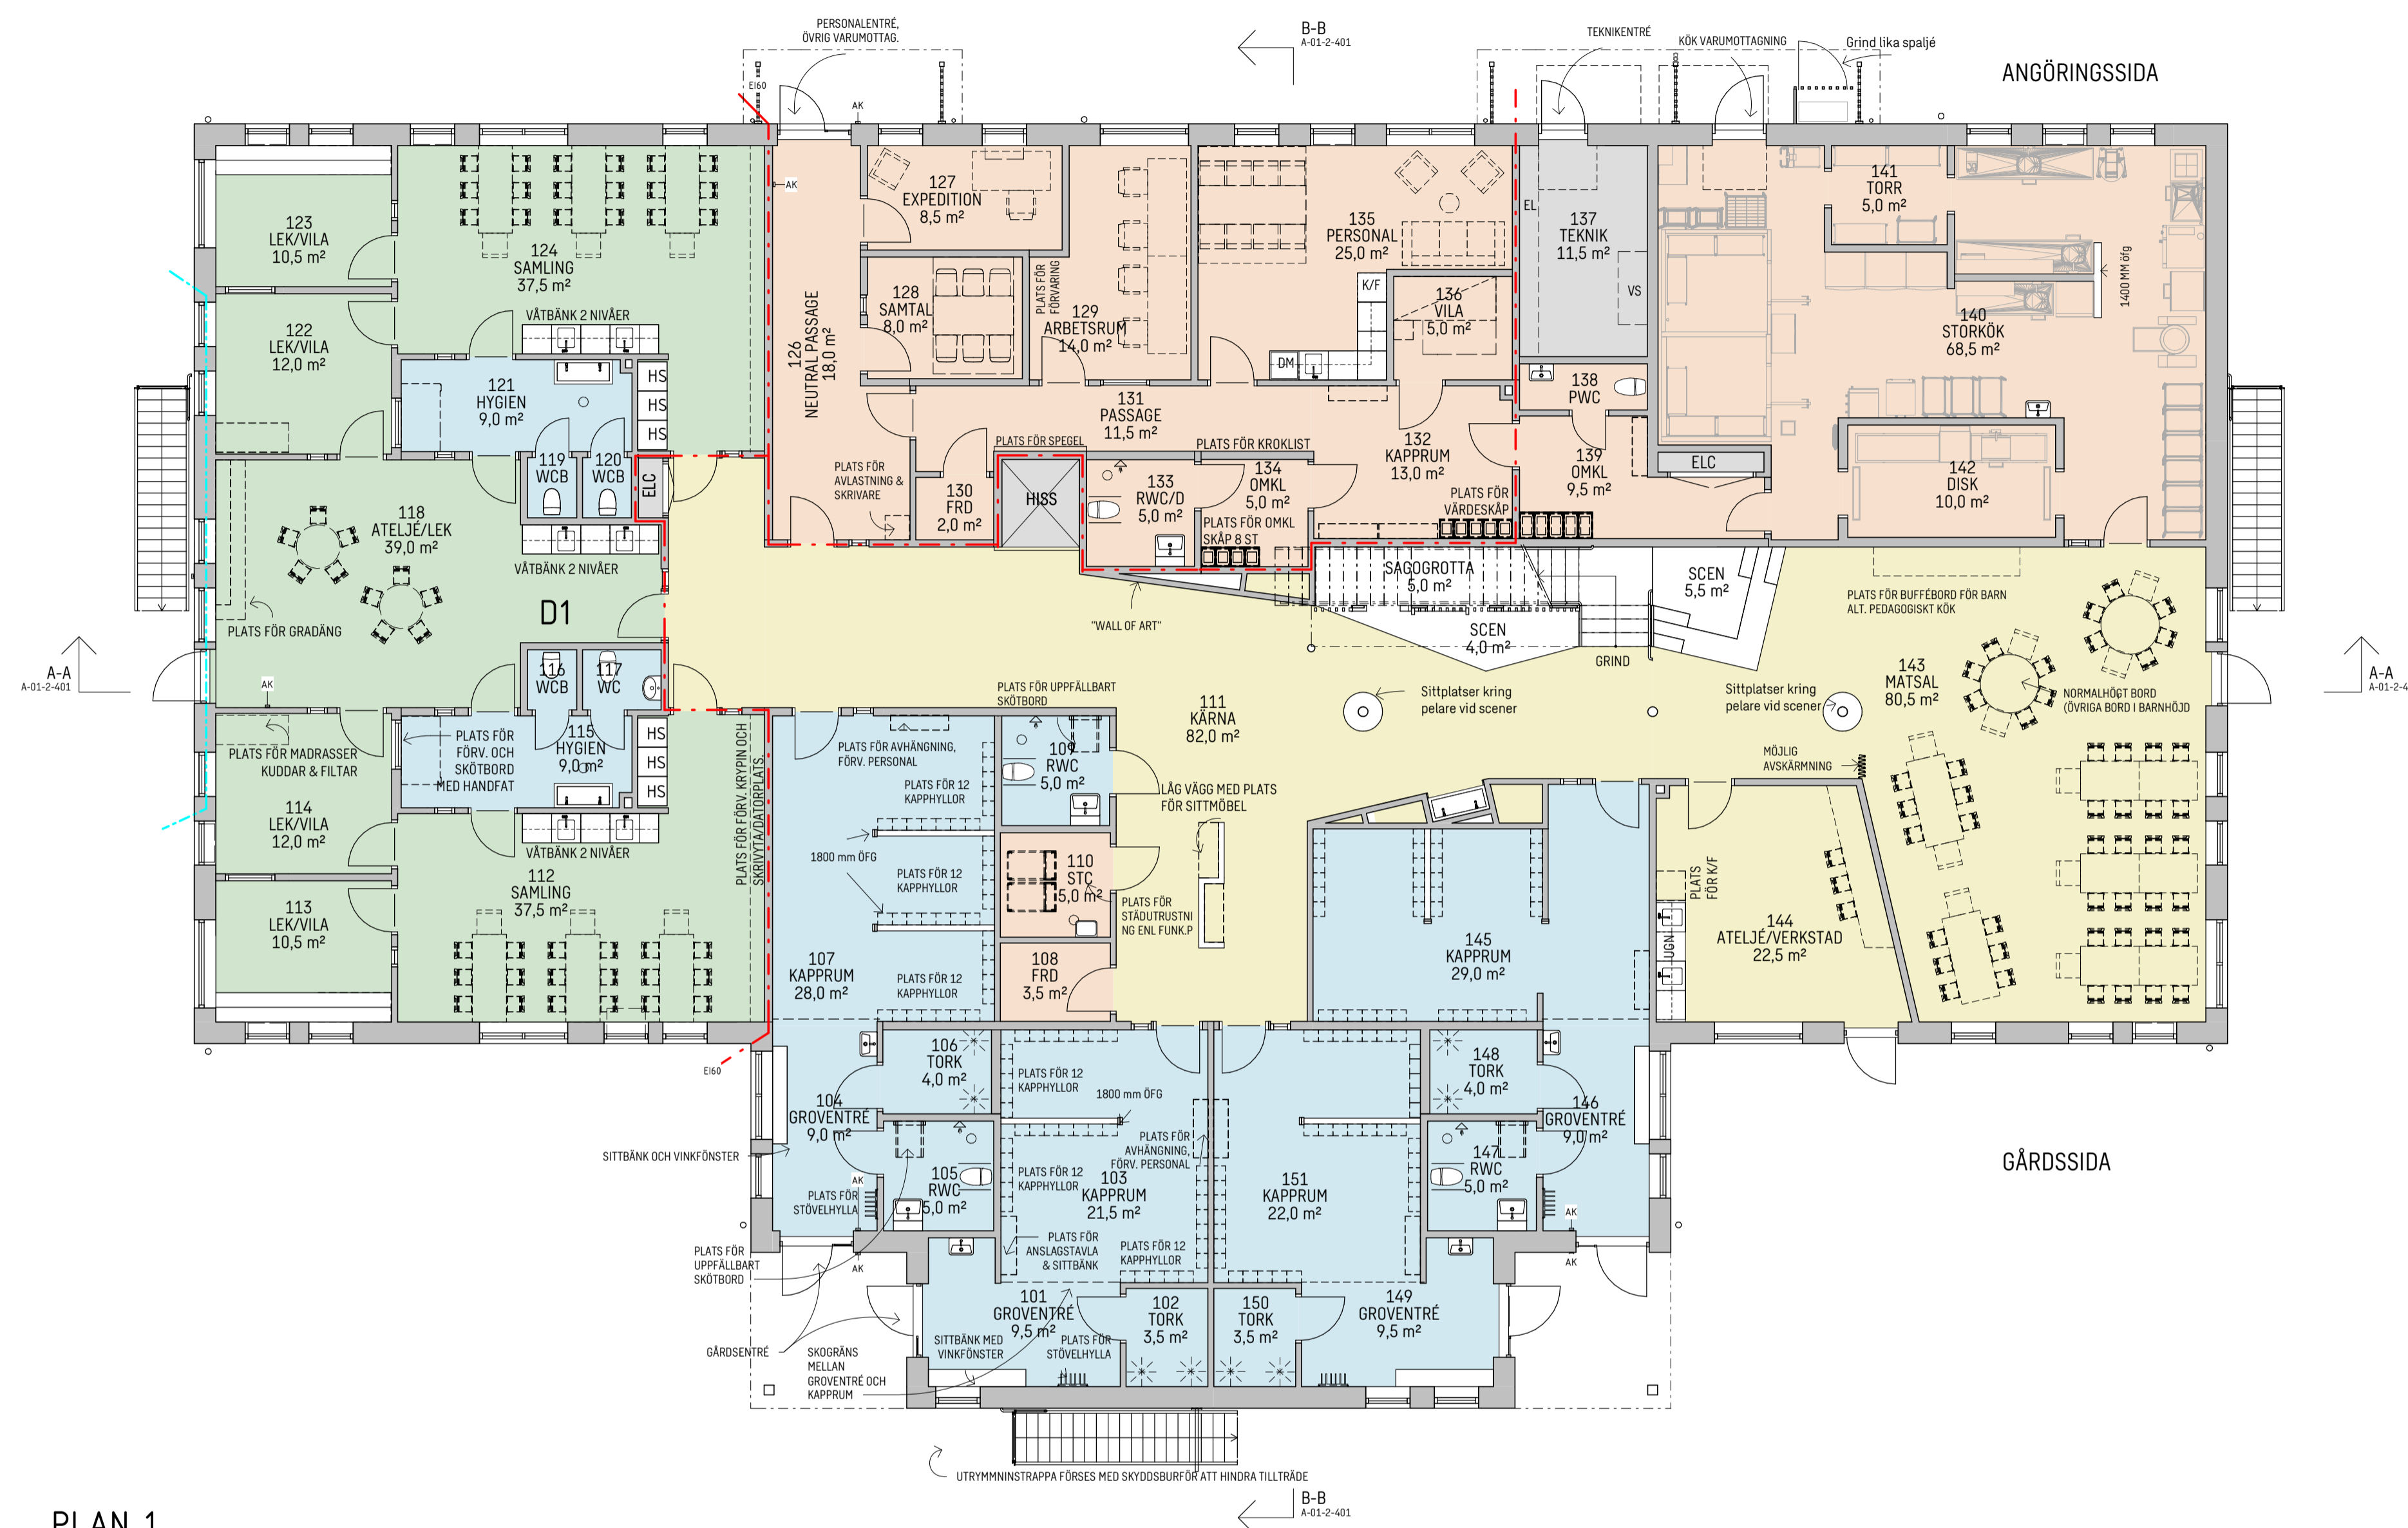

PLAN 1
1 : 100

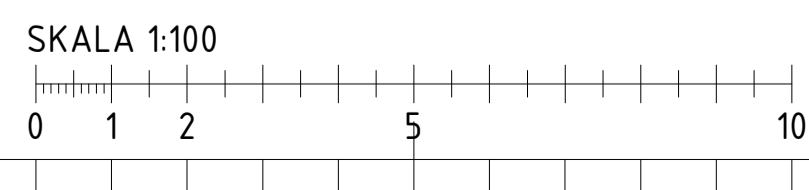

BET	ANDRINGEN AVSER	DATUM	SIGN
D	PMA44	2021-07-09	SEEAVN
C	PMA43	2021-05-28	COLLÉN
B	PMA42	2021-01-22	COLLÉN
A	PMA03	2020-11-27	COLLÉN

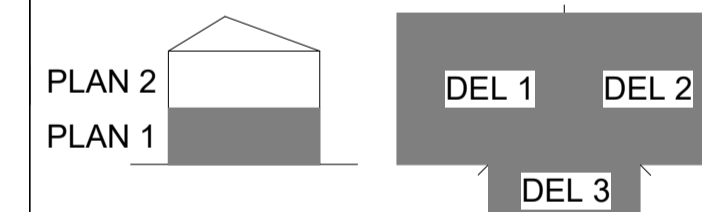

ORIENTERINGSDIAGRAM	GODKÄND	
STATUS	KONCEPTHANDLING	
HANDLING	2020-10-30	PMA44
DATE	JONAS COLLÉN	

SKANSKA

TYPFÖRSKOLA KONCEPT D

PROJEKTNUMMER	11006306
ADRESS	PASTORGET
BYGGFÖRETAG	SWECO ARCHITECTS
PROJEKTLEDARE	E. ANDERSSON
TELEFON	031-62 75 00
ANSVARIG	JONAS COLLÉN
VÄNINGSPLAN	0
VÄNINGSDEL	0
DELOMRÅDE	
010 BYGGLOV	
VERKSAMHETSPLAN PLAN 1	
PLANRITNINGAR	1:100 A1
PROJEKTNUMMER	A-01-1-410
BYGGLOV	D