
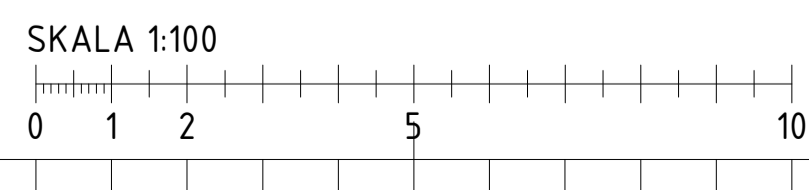


VERKSAMHET PLAN 2
1 : 100

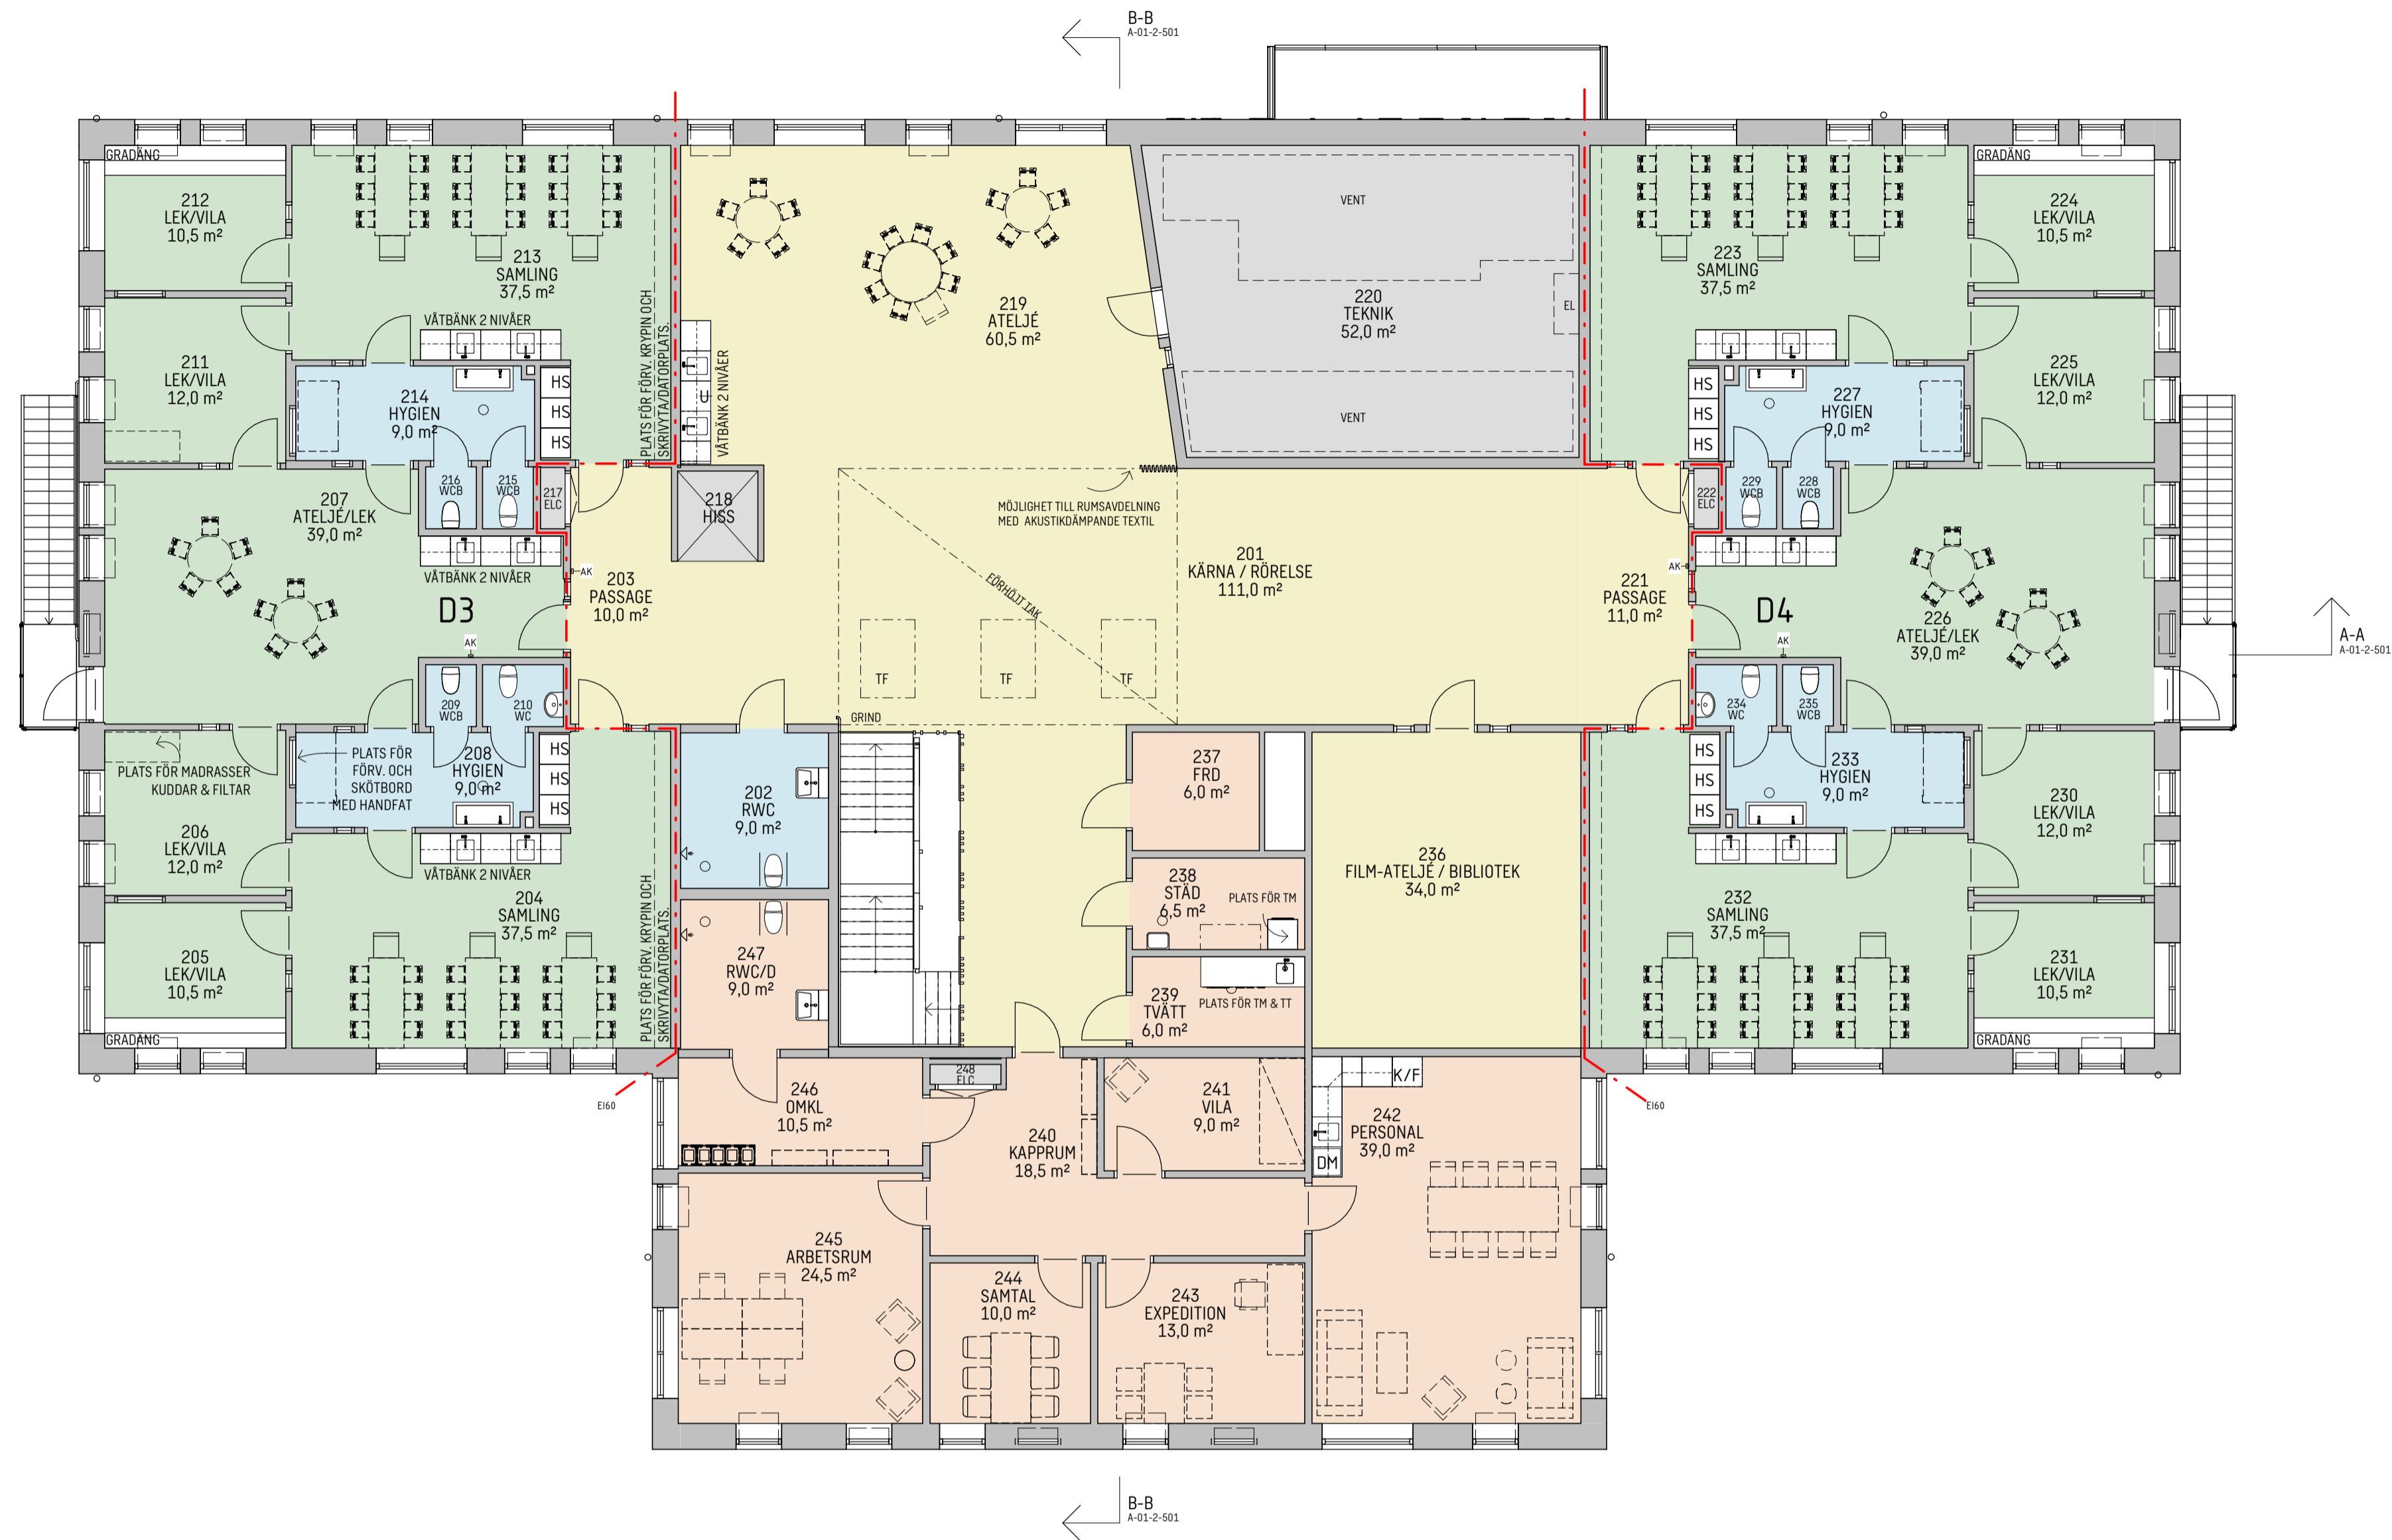

FÖRKLARINGAR

MÅTT ANGES I MILLIMETER
 PLUSHÖJDER ANGES I METER OCH AVSER FÄRDIG YTA DÄR EJ
 ANNAT ANGES
 MÅTT KONTROLLERAS PÅ PLATS FÖRE UTFÖRANDE
 MÅTTSATTA DELAR GÄLLER FÖRE SKALMÅTT
 STRECKAD INREDNING VISAR TILLVAL OCH MÖJLIG PLACERING


- BASER
 - GEMENSAMMA UTRYMMEN
 - HYGIEN & KAPPRUM
 - PERSONAL
 - TEKNIK
- BRANDCELLSGRÄNS EI 30
--- BRANDCELLSGRÄNS EI 60

- HS HÖGSKÅP
- K/F KYL/FRYS
- DM DISKMASKIN
- TM TVÄTTMASKIN
- TT TORKTUMBLARE
- M MICRO
- AK ARMBÄGSKONTAKT

FÖRESKRIFTER

FÖR HÅLTAGNINGAR SE ÄVEN K-, VVS OCH EL-HANDLINGAR.

B	PMA55	2022-01-20	SEEAVN
A	PMA52	2021-07-09	SEEAVN
BET	ANDRINGEN AVSER	DATUM	SIGN

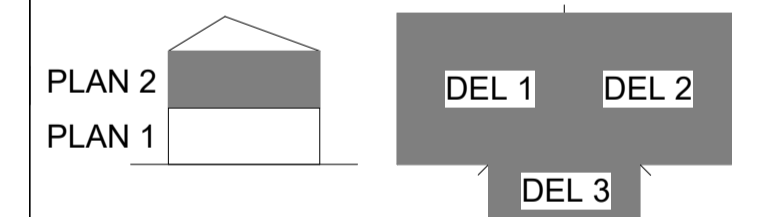

ORIENTERINGSDIAGRAM	GODKÄND		
STATUS	KONCEPTHANDLING		
HANDLING	2021-06-11	JONAS COLLÉN	PMA55



PROJEKTNAMN
TYPFÖRSKOLA KONCEPT D2.0

PROJEKTNUMMER	11006306	ADRESS	
DISCIPLIN	A	FÖRETAG	SWECO ARCHITECTS
PROJEKTSKISMAID	11006306	PROJEKTLEDARE	E. ANDERSSON
PROJEKTSKISMAID	031-62 75 00	PROJEKTLEDARE	JONAS COLLÉN

VÅNINGSPLAN 2
VÄNNESSDEL 2
DELOMRÅDE

010 BYGGLOV

VERKSAMHETSPLAN PLAN 2

PLANER	SKALA	FORMAT
A-01-1-520	1:100	A1