

FÖRKLARINGAR


MÅTT ANGES I MILLIMETER
 PLUSHÖJDER ANGES I METER OCH AVSER FÄRDIG YTA DÄR EJ
 ANNAT ANGES
 MÅTT KONTROLLERAS PÅ PLATS FÖRE UTFÖRANDE
 MÅTTSATTA DELAR GÄLLER FÖRE SKALMÅTT
 STRECKAD INREDNING VISAR TILLVAL OCH MÖJLIG PLACERING

- BASER
 - GEMENSAMMA UTRYMMEN
 - HYGIEN & KAPPRUM
 - PERSONAL
 - TEKNIK
- BRANDCELLSGRÄNS EI 30
 --- BRANDCELLSGRÄNS EI 60

- HS HÖGSKÅP
- K/F KYL/FRYS
- DM DISKMASKIN
- TM TVÄTTMASKIN
- TT TORRTUMPLARE
- M MICRO
- AK ARMBÄGSKONTAKT

FÖRESKRIFTER


FÖR HÅLTAGNINGAR SE ÄVEN K-, VVS OCH EL-HANDLINGAR.

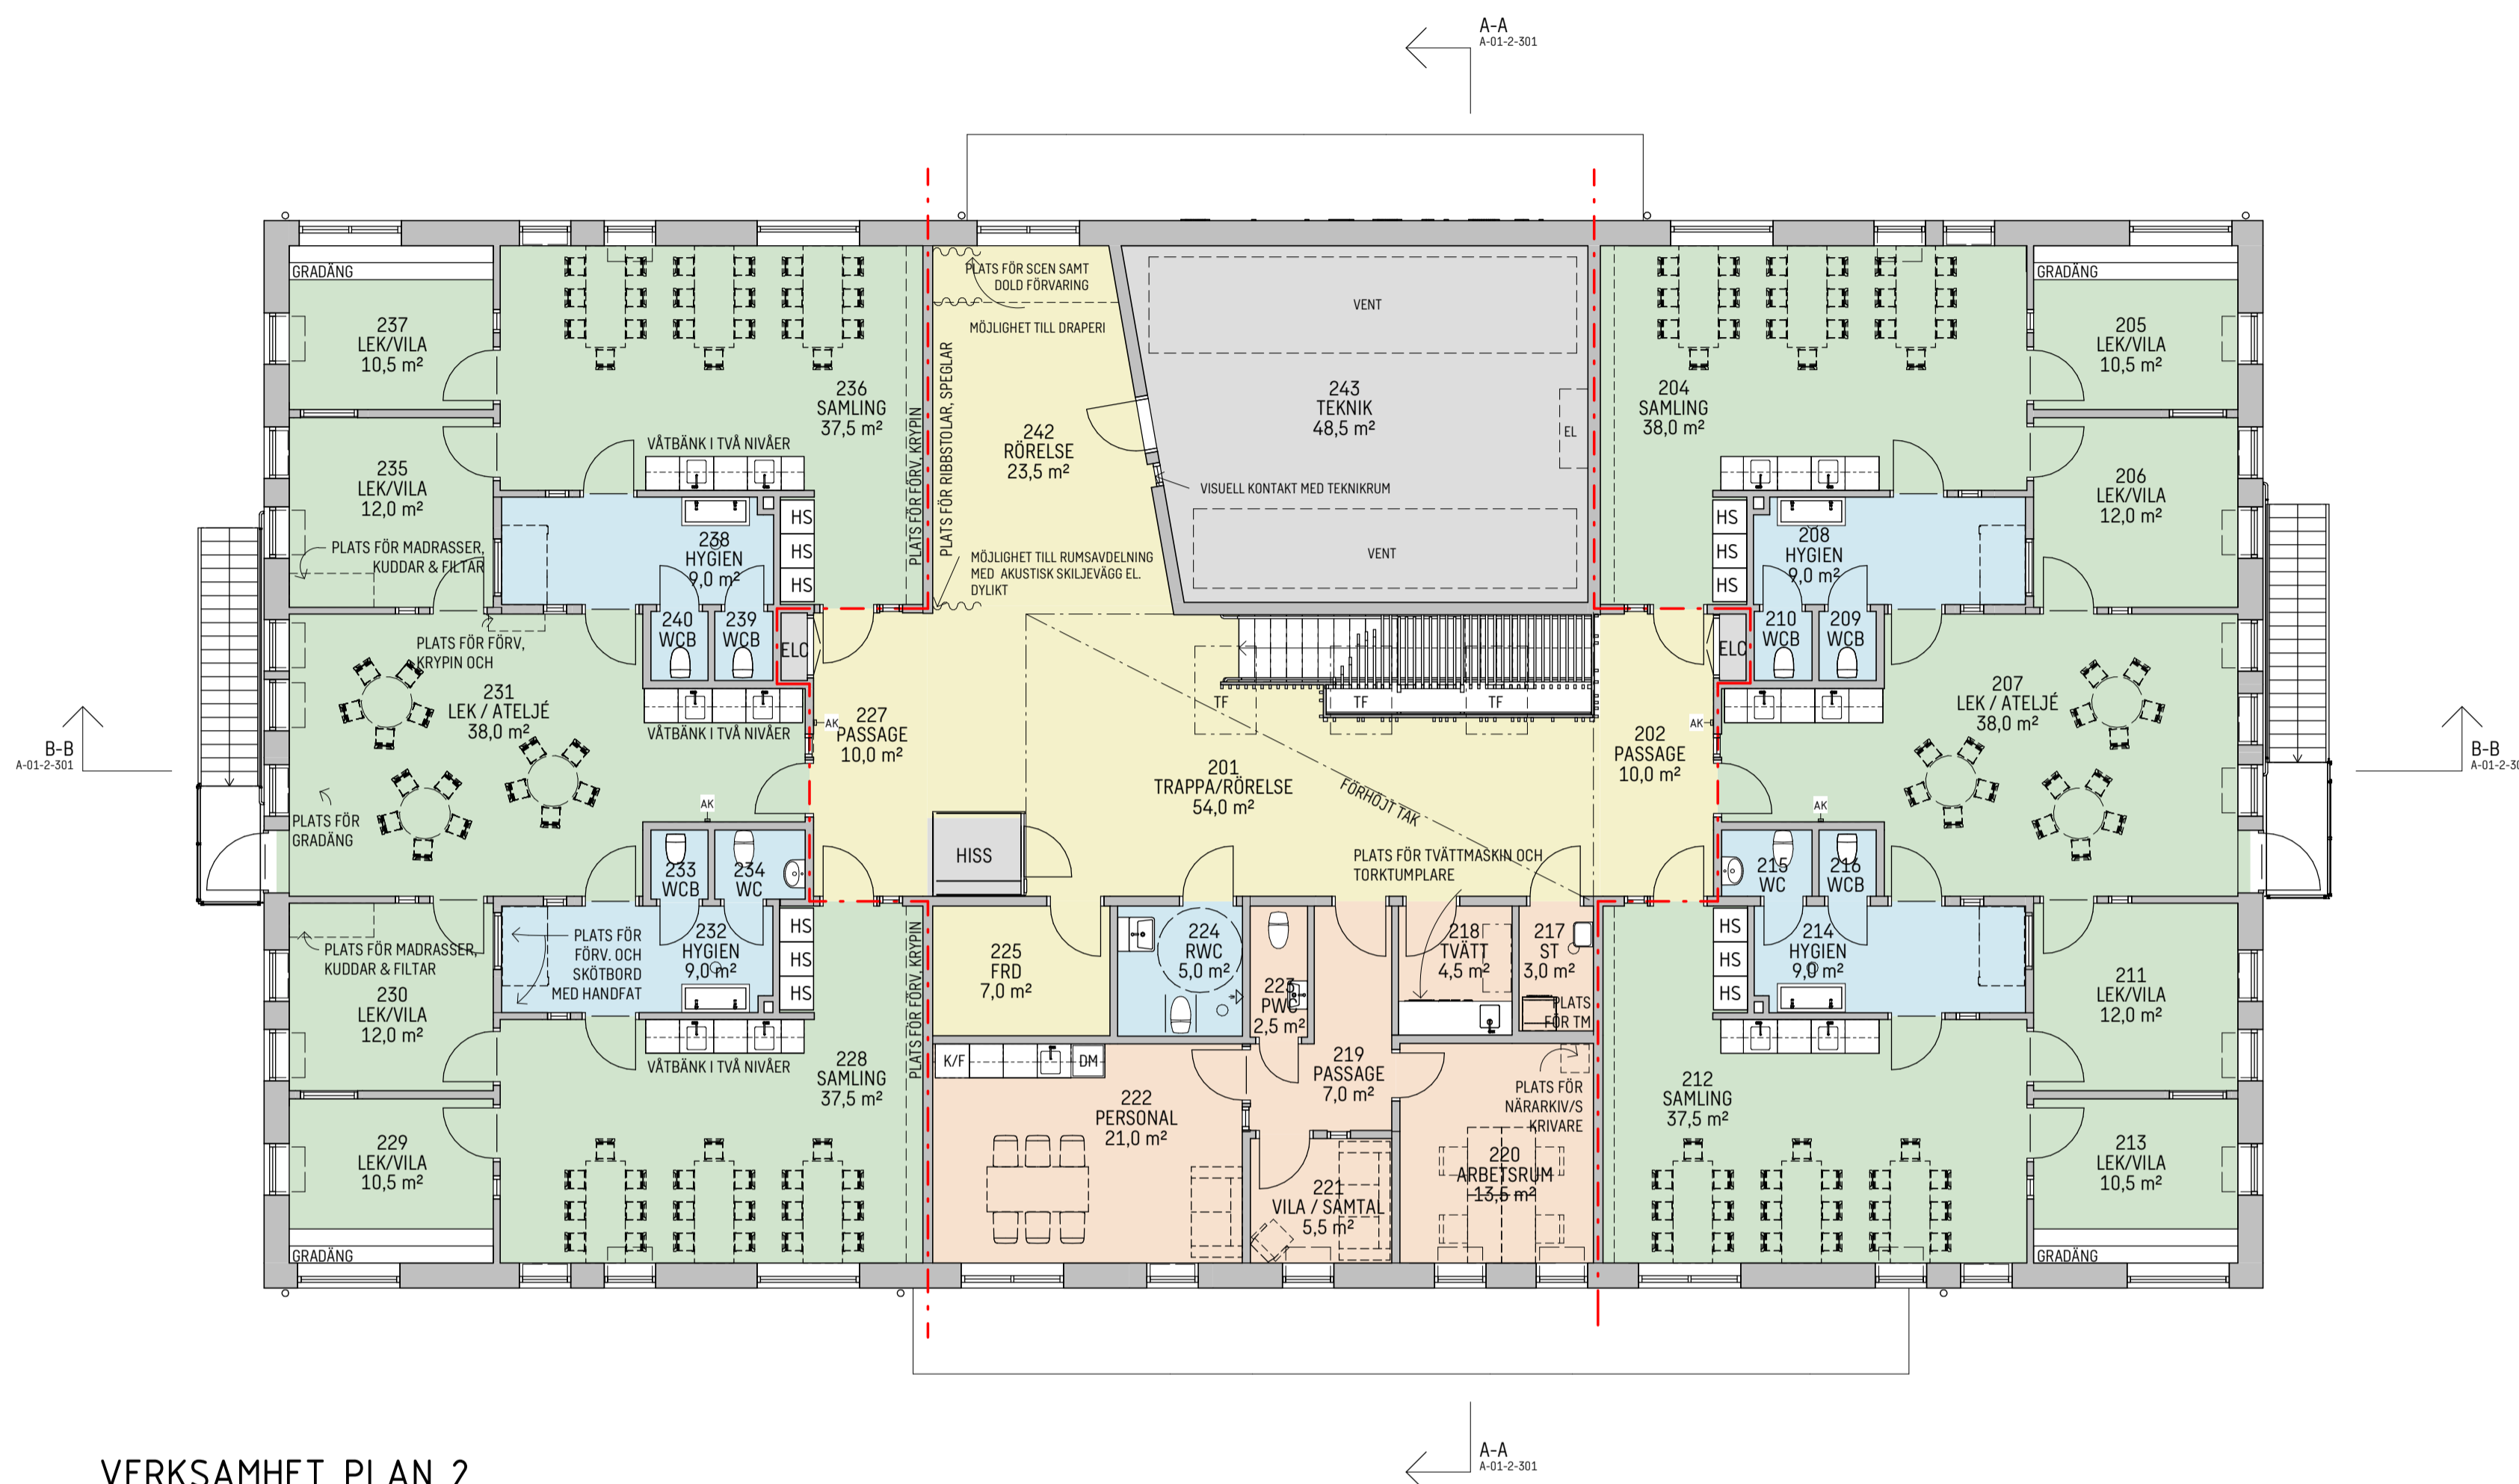


VERKSAMHET PLAN 2

1 : 100

SKALA 1:100

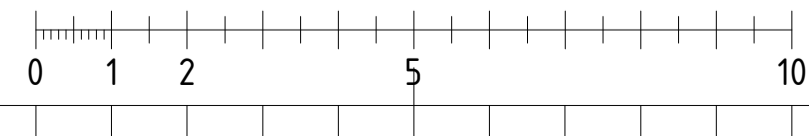

BET	ANDRINGEN AVSER	DATUM	SIGN
D	PMA34	2022-01-20	SEEAVN
C	PMA33	2021-06-14	COLLÉN
B	PMA32	2021-01-22	COLLÉN
A	PMA03	2020-11-27	COLLÉN

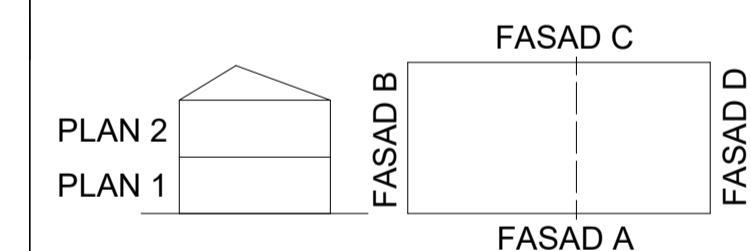

STATUS	GODKÄND		
HANDLING	KONCEPTHANDLING		
DATA	2020-08-28	ANSÖKAN NR	JONAS COLLÉN
PROJEKT NR		ANDRING NR	PMA34

SKANSKA

PROJEKT NR	TYPFÖRSKOLA KONCEPT C		
PROJEKT NR	11006306	ADRESS	
BYGGLOPP NR	A	FASTIGHET	
BYGGLOPP NR	11006306	FÖRSTAD	SWECO ARCHITECTS
BYGGLOPP NR	031-62 75 00	PROJEKTANSVÄR	E. ANDERSSON
BYGGLOPP NR		PROJEKTANSVÄR	JONAS COLLÉN
VÅNINGSPLAN	2	VÄNNESSÖL	0
BYGGLOPP NR	010 BYGGLOV		
BYGGLOPP NR	VERKSAMHETSPLAN PLAN 2		
BYGGLOPP NR		SKALA	1:100
BYGGLOPP NR		FORMAT	A1
BYGGLOPP NR	A-01-1-320		BYGGLOPP NR
BYGGLOPP NR		BYGGLOPP NR	D